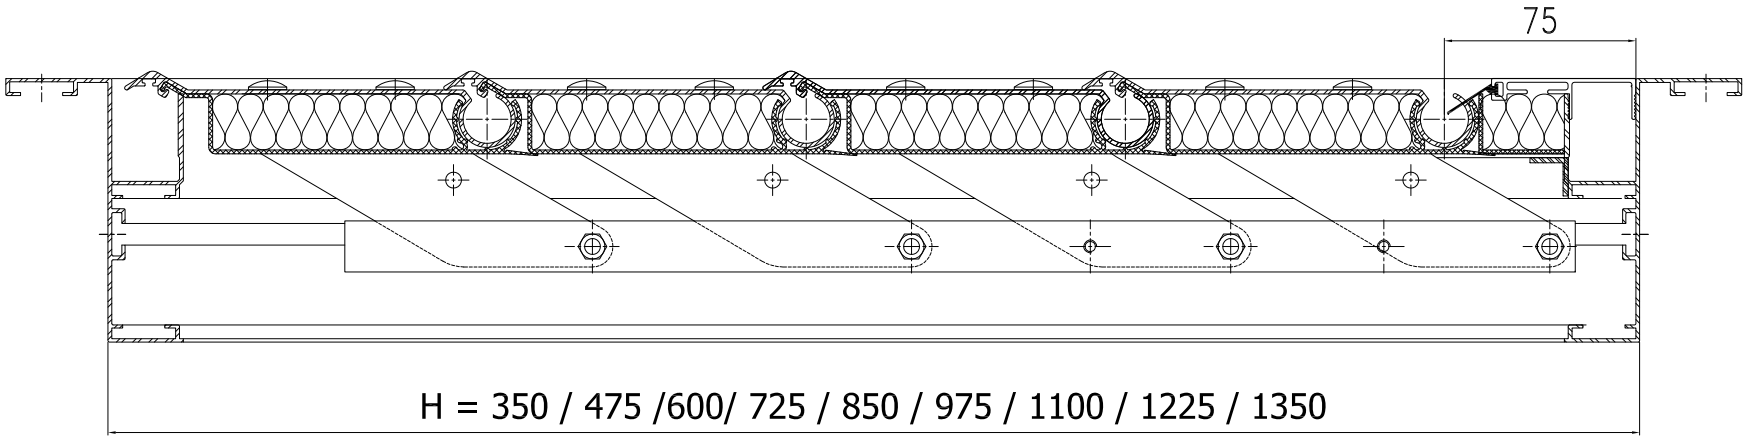

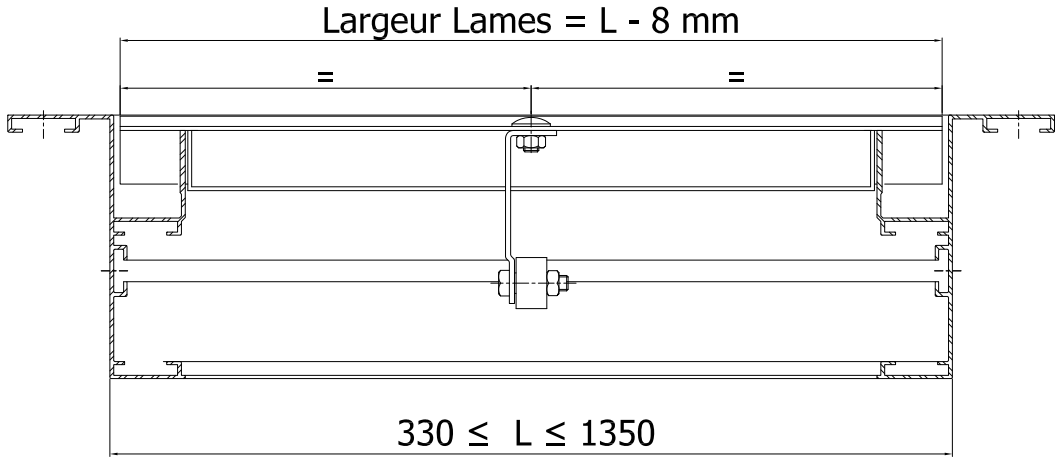

KITS D'ISOLATION (*)

Hauteur en mm	Nombre de lames	Largeur en mm								
		330	475	600	725	850	975	1100	1225	1350
350	2		KIA475X350	KIA600X350	KIA725X300	KIA850X350	KIA975X350	KIA100X350	KIA1225X350	KIA1350X350
475	3		KIA475X475	KIA600X475	KIA725X475	KIA850X475	KIA975X475	KIA100X475	KIA1225X475	KIA1350X475
600	4	KIA330X600	KIA475X600	KIA600X600	KIA725X600	KIA850X600	KIA975X600	KIA100X600	KIA1225X600	KIA1350X600
725	5	KIA330X725	KIA475X725	KIA600X725	KIA725X725	KIA850X752	KIA975X752	KIA100X750	KIA1225X725	KIA1350X725
850	6	KIA330X850	KIA475X850	KIA600X850	KIA725X850	KIA850X850	KIA975X850	KIA100X850	KIA1225X850	KIA1350X850
975	7	KIA330X975	KIA475X975	KIA600X975	KIA725X975	KIA850X975	KIA975X975	KIA100X975	KIA1225X975	KIA1350X975
1100	8	KIA330X1100	KIA475X1100	KIA600X1100	KIA725X1100	KIA850X1100	KIA975X1100	KIA100X1100	KIA1225X1100	KIA1350X1100
1225	9	KIA330X1225	KIA475X1225	KIA600X1225	KIA725X1225	KIA850X1225	KIA975X1225	KIA100X1225	KIA1225X1225	
1350	10	KIA330X1350	KIA475X1350	KIA600X1350	KIA725X1350	KIA850X1350	KIA975X1350	KIA100X1350	KIA1225X1350	

(*): Kits d'isolation sur mesure disponibles
Nous consulter

Ce plan est notre propriété et ne peut etre copié ou communiqué à des tiers sans notre autorisation © Copyright SOUCHIER SAS – FRANCE

AIRLAM V2 ISOLE–ENSEMBLE SANS MANOEUVRE | Le: 02/02/16

SOUCHIER
11 RUE DES CAMPANULES CS 30066
77436 MARNE LA VALLEE CEDEX 2
Tél : (33) 01 60 37 79 50
Fax : (33) 01 60 37 79 89

Ech: 1/3 | Ind: A | CT17–AIRLAM V2–18