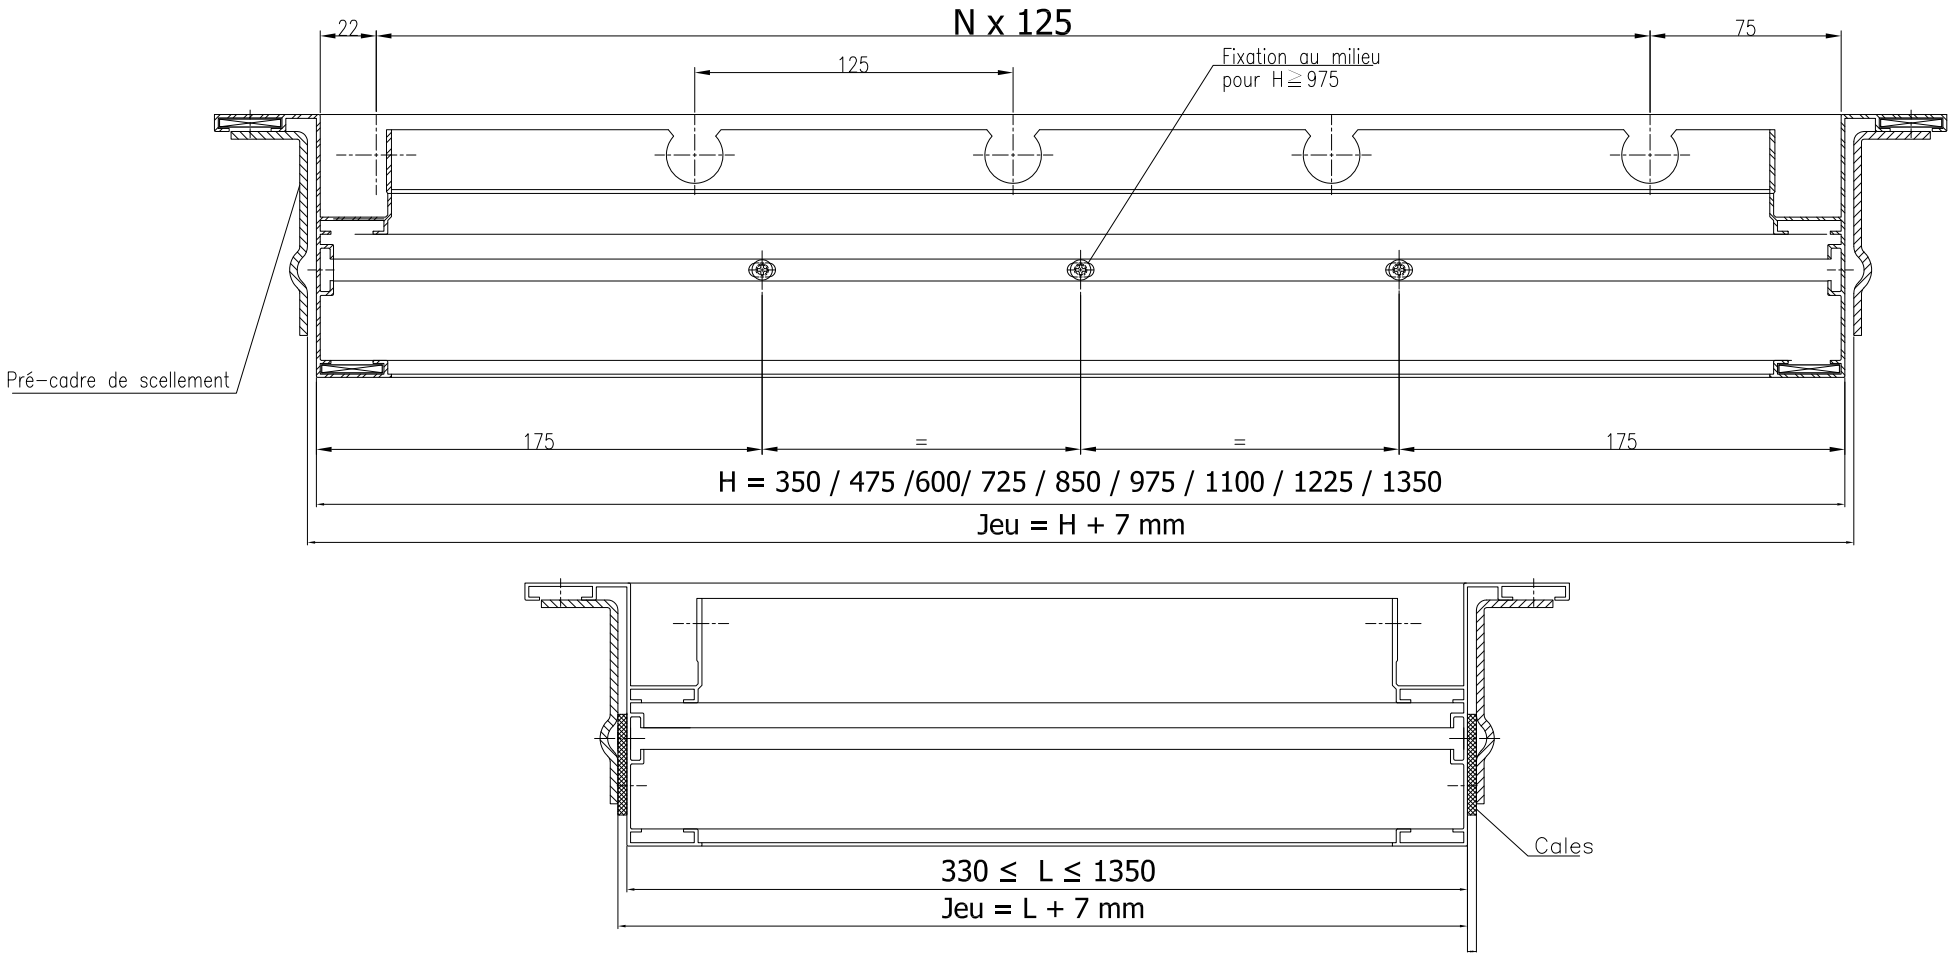

CADRE A SCELLER EN KIT

Hauteur en mm	Nombre de lames	Largeur en mm								
		330	475	600	725	850	975	1100	1225	1350
350	2		CS7475X350	CS600X350	CS725X350	CS850X350	CS975X350	CS1100X350	CS1225X350	CS1350X350
475	3		CS7475X475	CS600X475	CS725X475	CS850X475	CS975X475	CS1100X475	CS1225X475	CS1350X475
600	4	CS330X600	CS7475X600	CS600X600	CS725X600	CS850X600	CS975X600	CS1100X600	CS1225X600	CS1350X600
725	5	CS330X725	CS7475X725	CS600X725	CS725X725	CS850X725	CS975X725	CS1100X725	CS1225X725	CS1350X725
850	6	CS330X850	CS7475X850	CS600X850	CS725X850	CS850X850	CS975X850	CS1100X850	CS1225X850	CS1350X850
975	7	CS330X975	CS7475X975	CS600X975	CS725X975	CS850X975	CS975X975	CS1100X975	CS1225X975	CS1350X975
1100	8	CS330X1100	CS7475X1100	CS600X1100	CS725X1100	CS850X1100	CS975X1100	CS1100X1100	CS1225X1100	CS1350X1100
1225	9	CS330X1225	CS7475X1225	CS600X1225	CS725X1225	CS850X1225	CS975X1225	CS1100X1225	CS1225X1225	
1350	10	CS330X1350	CS7475X1350	CS600X1350	CS725X1350	CS850X1350	CS975X1350	CS1100X1350	CS1225X1350	

(*): Cadres à sceller en Kits sur mesure disponibles
Nous consulter

Ce plan est notre propriété et ne peut etre copié ou communiqué à des tiers sans notre autorisation © Copyright SOUCHIER SAS – FRANCE

AIRLAM V2–ASSEMBLAGE SUR CADRE

Le: 02/02/2016

SOUCHIER
11 RUE DES CAMPANULES CS 30066
77436 MARNE LA VALLEE CEDEX 2
Tél : (33) 01 60 37 79 50
Fax : (33) 01 60 37 79 89

Ech: 1/3 | Ind: A | CT17-AIRLAM V2-27