



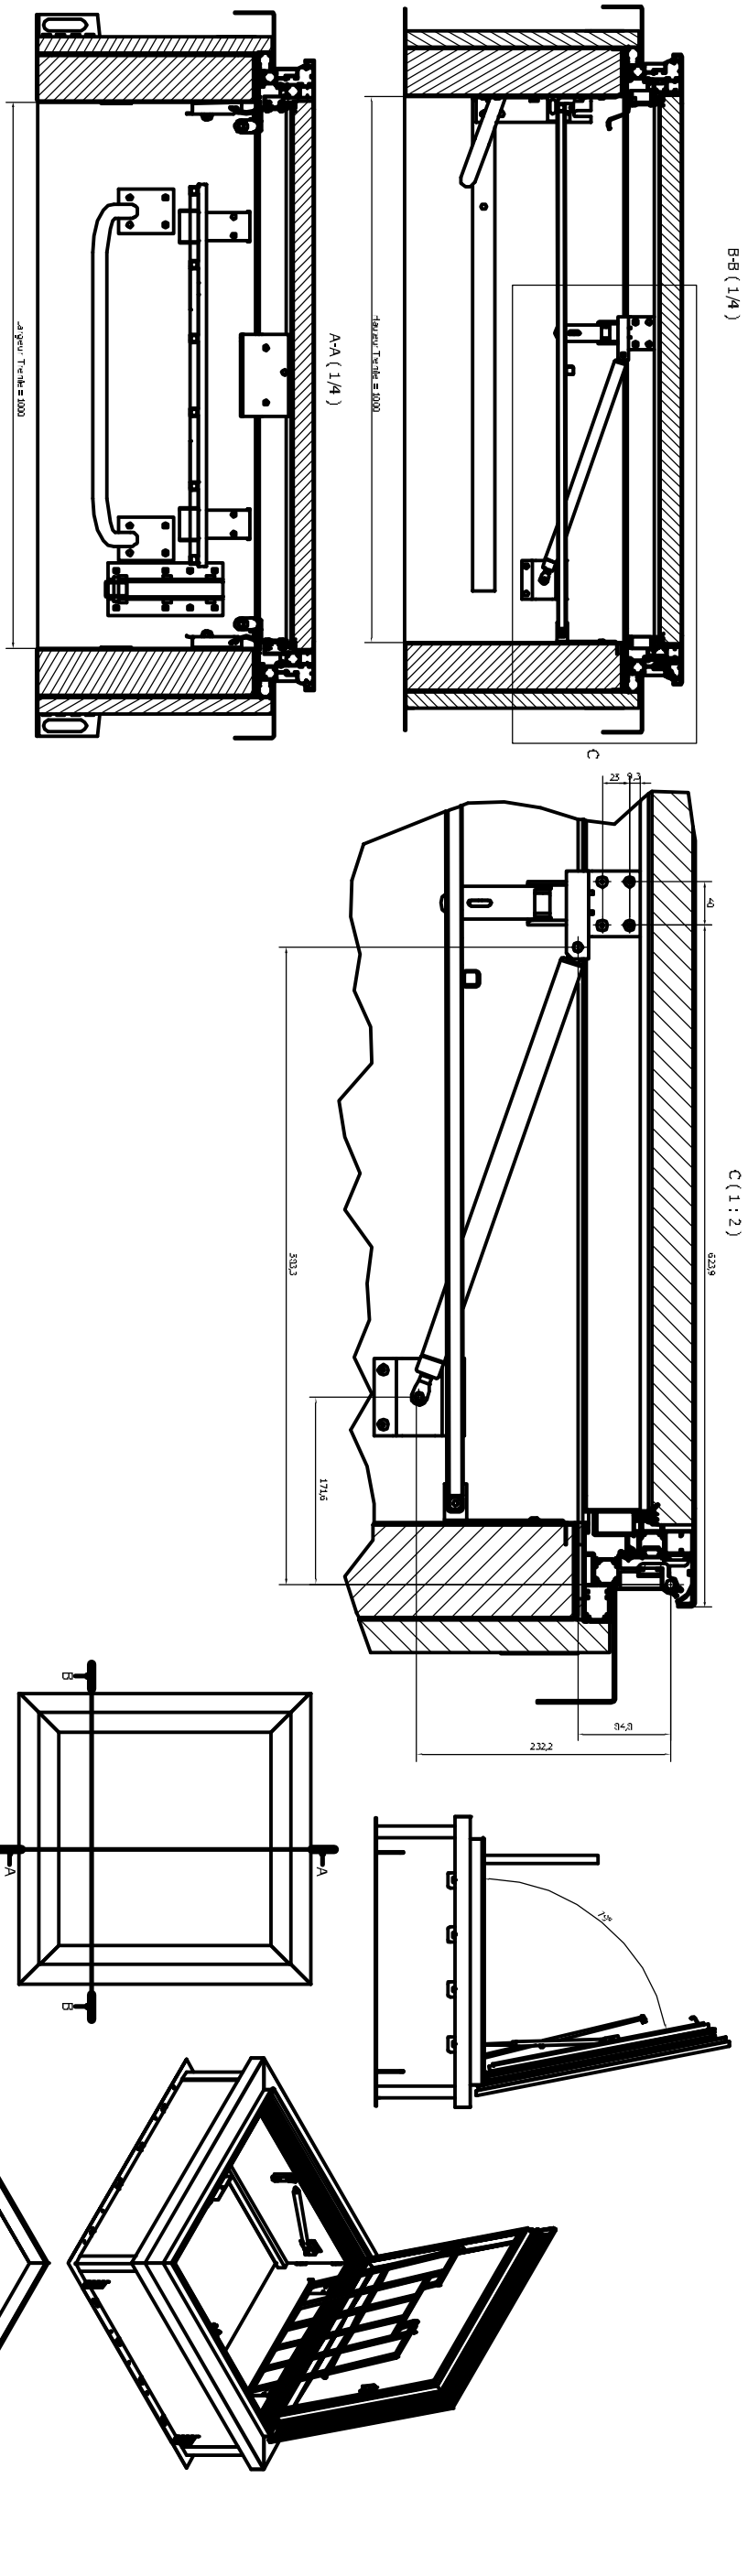



Option dôme

Dôme décentré sur tube d'adaptation  
pour permettre ouverture de l'appareil

E-E (1/5)

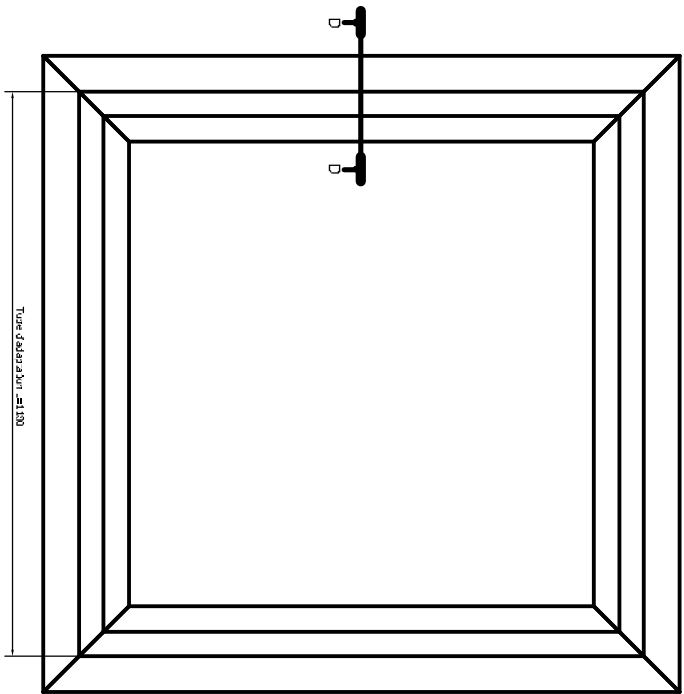

ech. 1/5

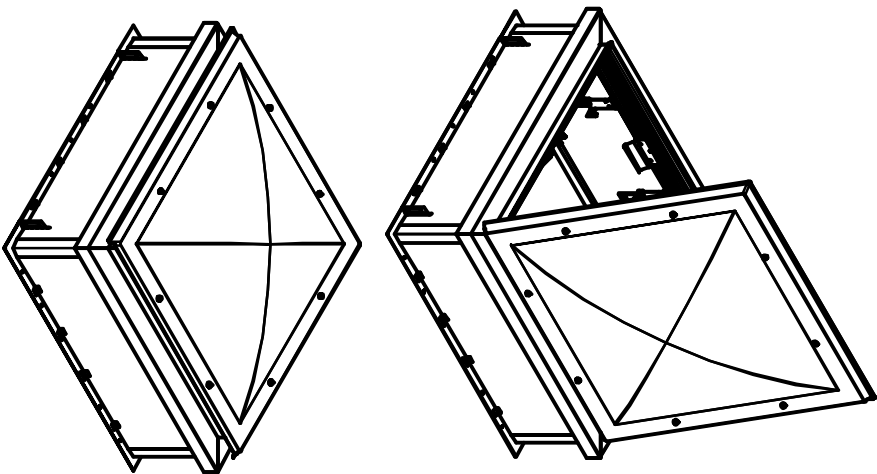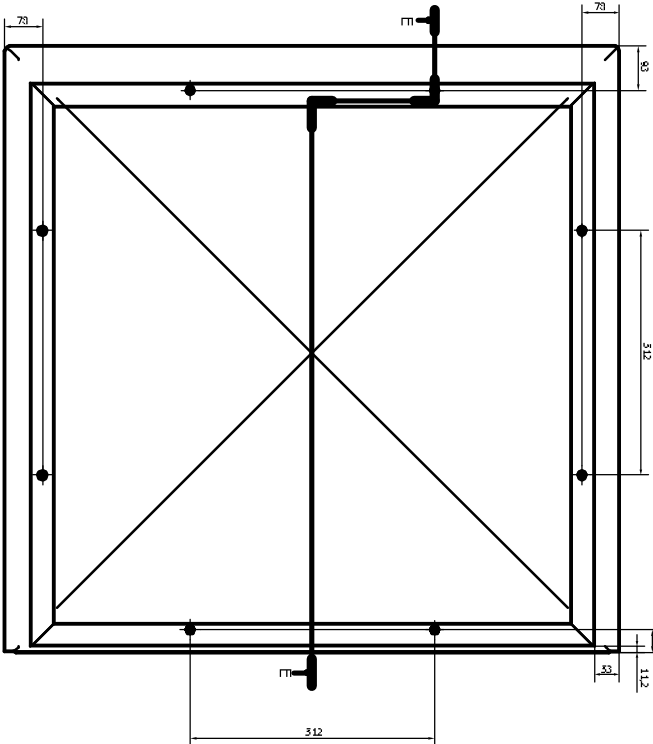

| 33.2 Option Tiroir Sif<br>1600/1420 Option 1<br>1100 Ø 100 |              | 44.2 Option Tiroir Sif<br>1600/1420 Option 1<br>1100 Ø 100 |           |
|------------------------------------------------------------|--------------|------------------------------------------------------------|-----------|
| Coût de Rev.                                               |              | Coût de Rev.                                               |           |
| 1000x1000                                                  | Coût de Rev. | 1600x1420                                                  | 1600x1420 |
|                                                            | Coût de Rev. | 1600x1420                                                  | 1600x1420 |
|                                                            | Coût de Rev. | 1600x1420                                                  | 1600x1420 |
|                                                            | Coût de Rev. | 1600x1420                                                  | 1600x1420 |
|                                                            | Coût de Rev. | 1600x1420                                                  | 1600x1420 |

Ce plan est notre propriété et ne peut être copié ou communiqué à des tiers sans notre autorisation

© Copyright SOUCHIER SAS – FRANCE

PHONI-PASS

Le: 20/06/2013



SOUCHIER

11 RUE DES CAMPANULES CS 30066  
77436 MARNE LA VALLEE CEDEX 2

Tél : (33) 01 60 37 79 50  
Fax : (33) 01 60 37 79 89

Ech:

Ind:

CT18-Phoni Pass-03