


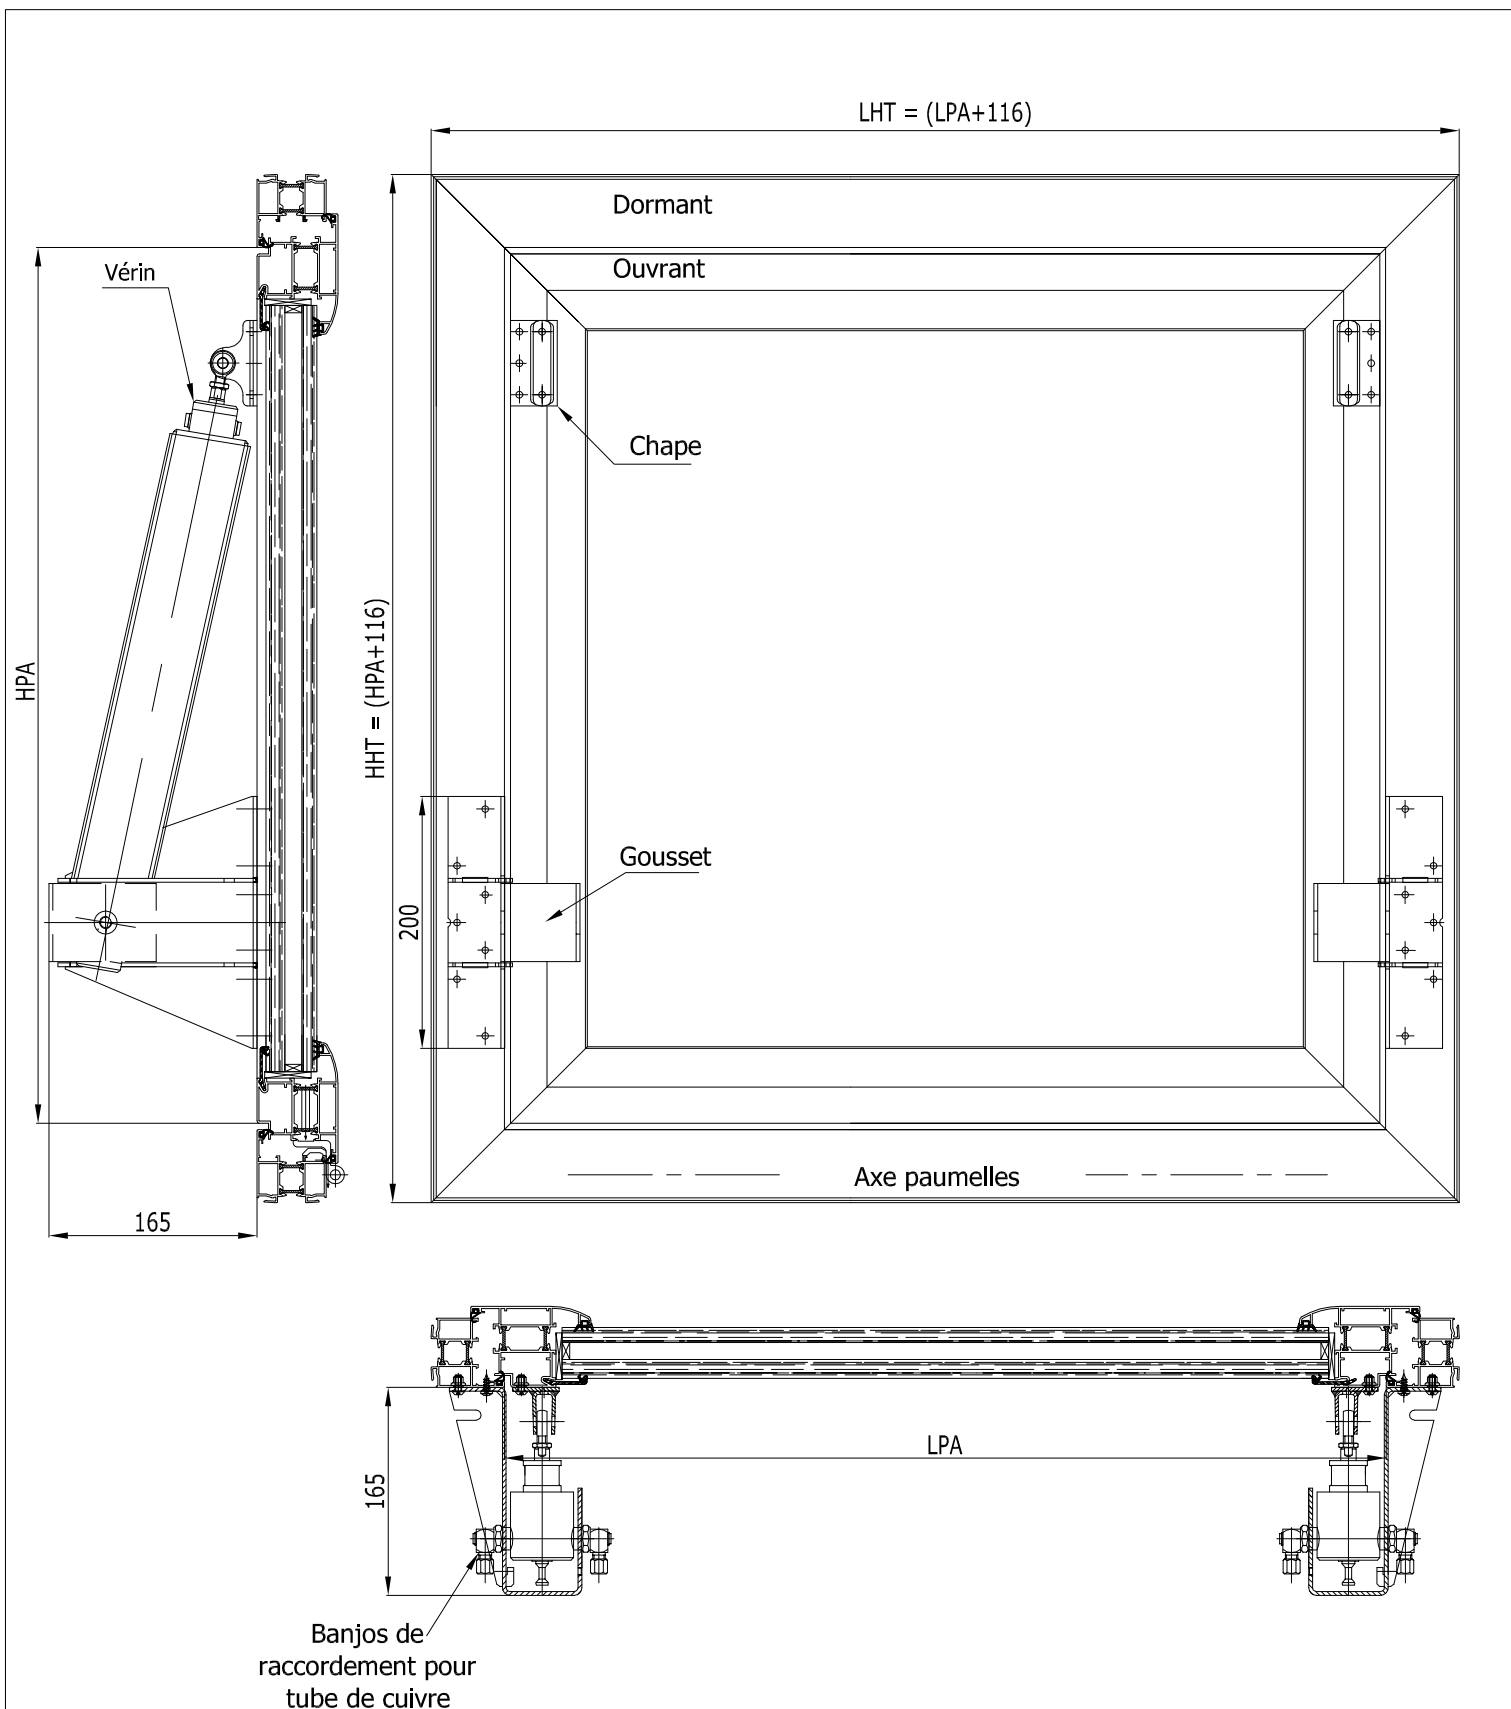

Attention : Les arrivées d'air doivent être équilibrées
pas de passage prioritaire

Ce plan est notre propriété et ne peut être copié ou communiqué à des tiers sans notre autorisation

©Copyright SOUCHIER-BOULLET SAS

Plan de principe chassis OFVPLE C415

Le: 16/01/17

11 RUE DES CAMPANULES CS 30066
77436 MARNE LA VALLEE CEDEX 2

Tél : (33) 01 60 37 79 50
Fax : (33) 01 60 37 79 89

Ech: 1/6

Ind:

CT2-CE-OTF-04