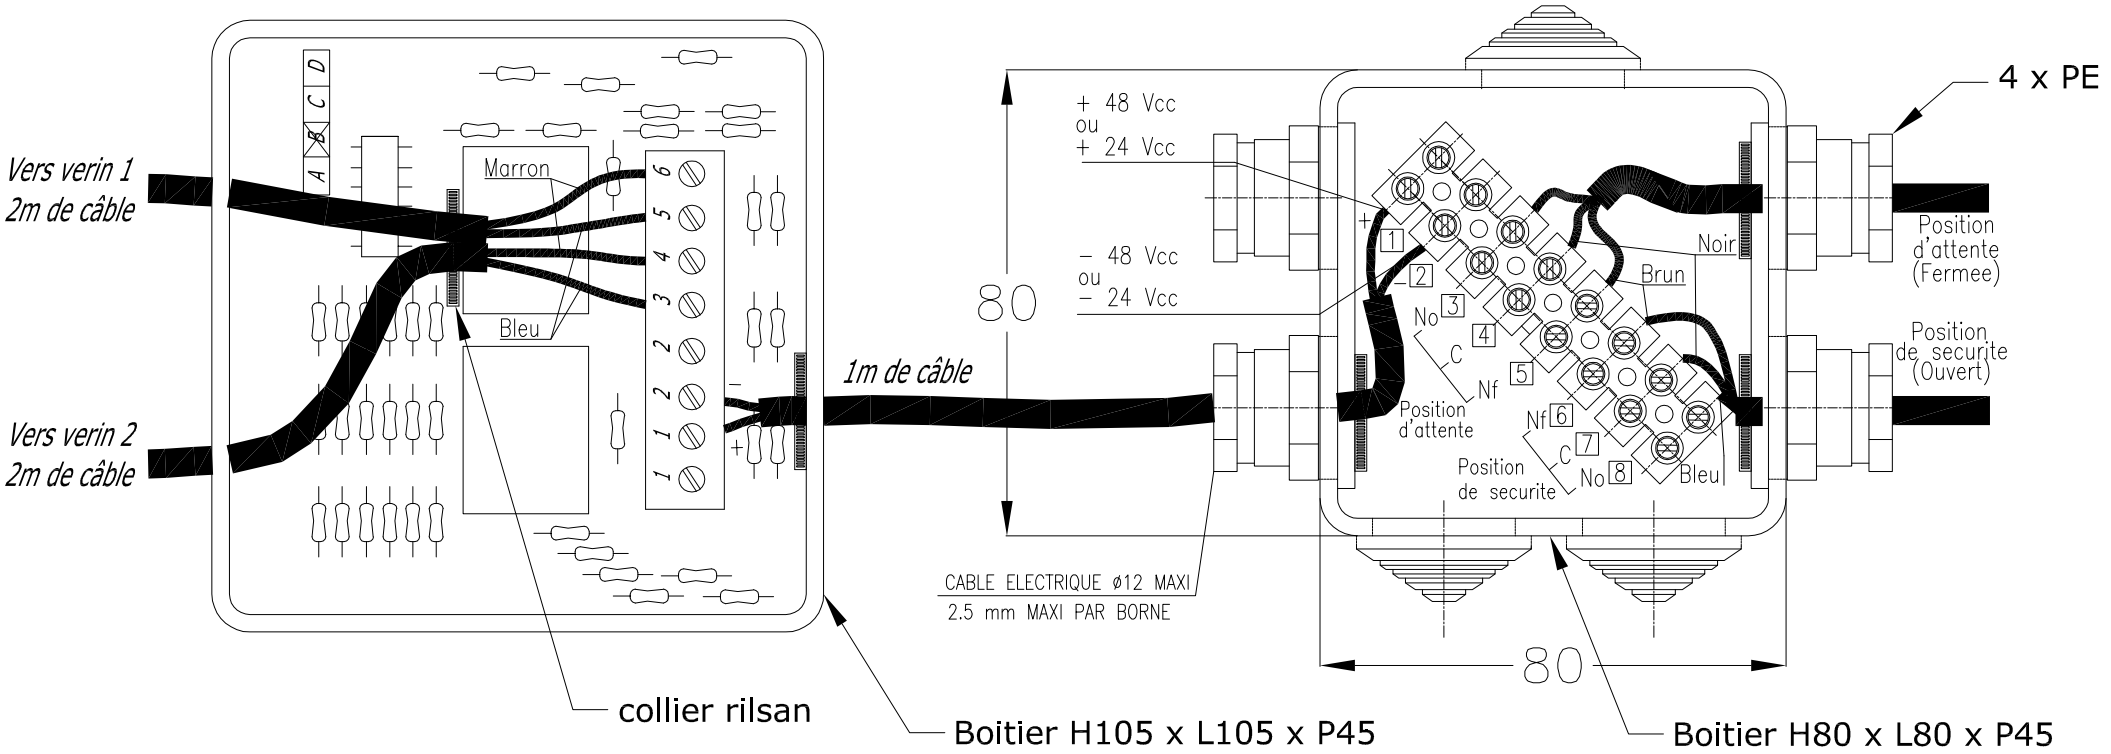

Ce plan est notre propriété et ne peut être copié ou communiqué à des tiers sans notre autorisation © Copyright SOUCHIER–BOULLET SAS

OUVRANT TELECOMMANDE EN FACADE – BOITIER ELECTRIQUE DE RACCORDEMENT 2 VERIN

Le: 20/03/2017

SOUCHIER
11 RUE DES CAMPANULES CS 30066
77436 MARNE LA VALLEE CEDEX 2
Tél : (33) 01 60 37 79 50
Fax : (33) 01 60 37 79 89

Ech: SANS | Ind: A | CT2–CE–OTF–33