


OFVPPi C415

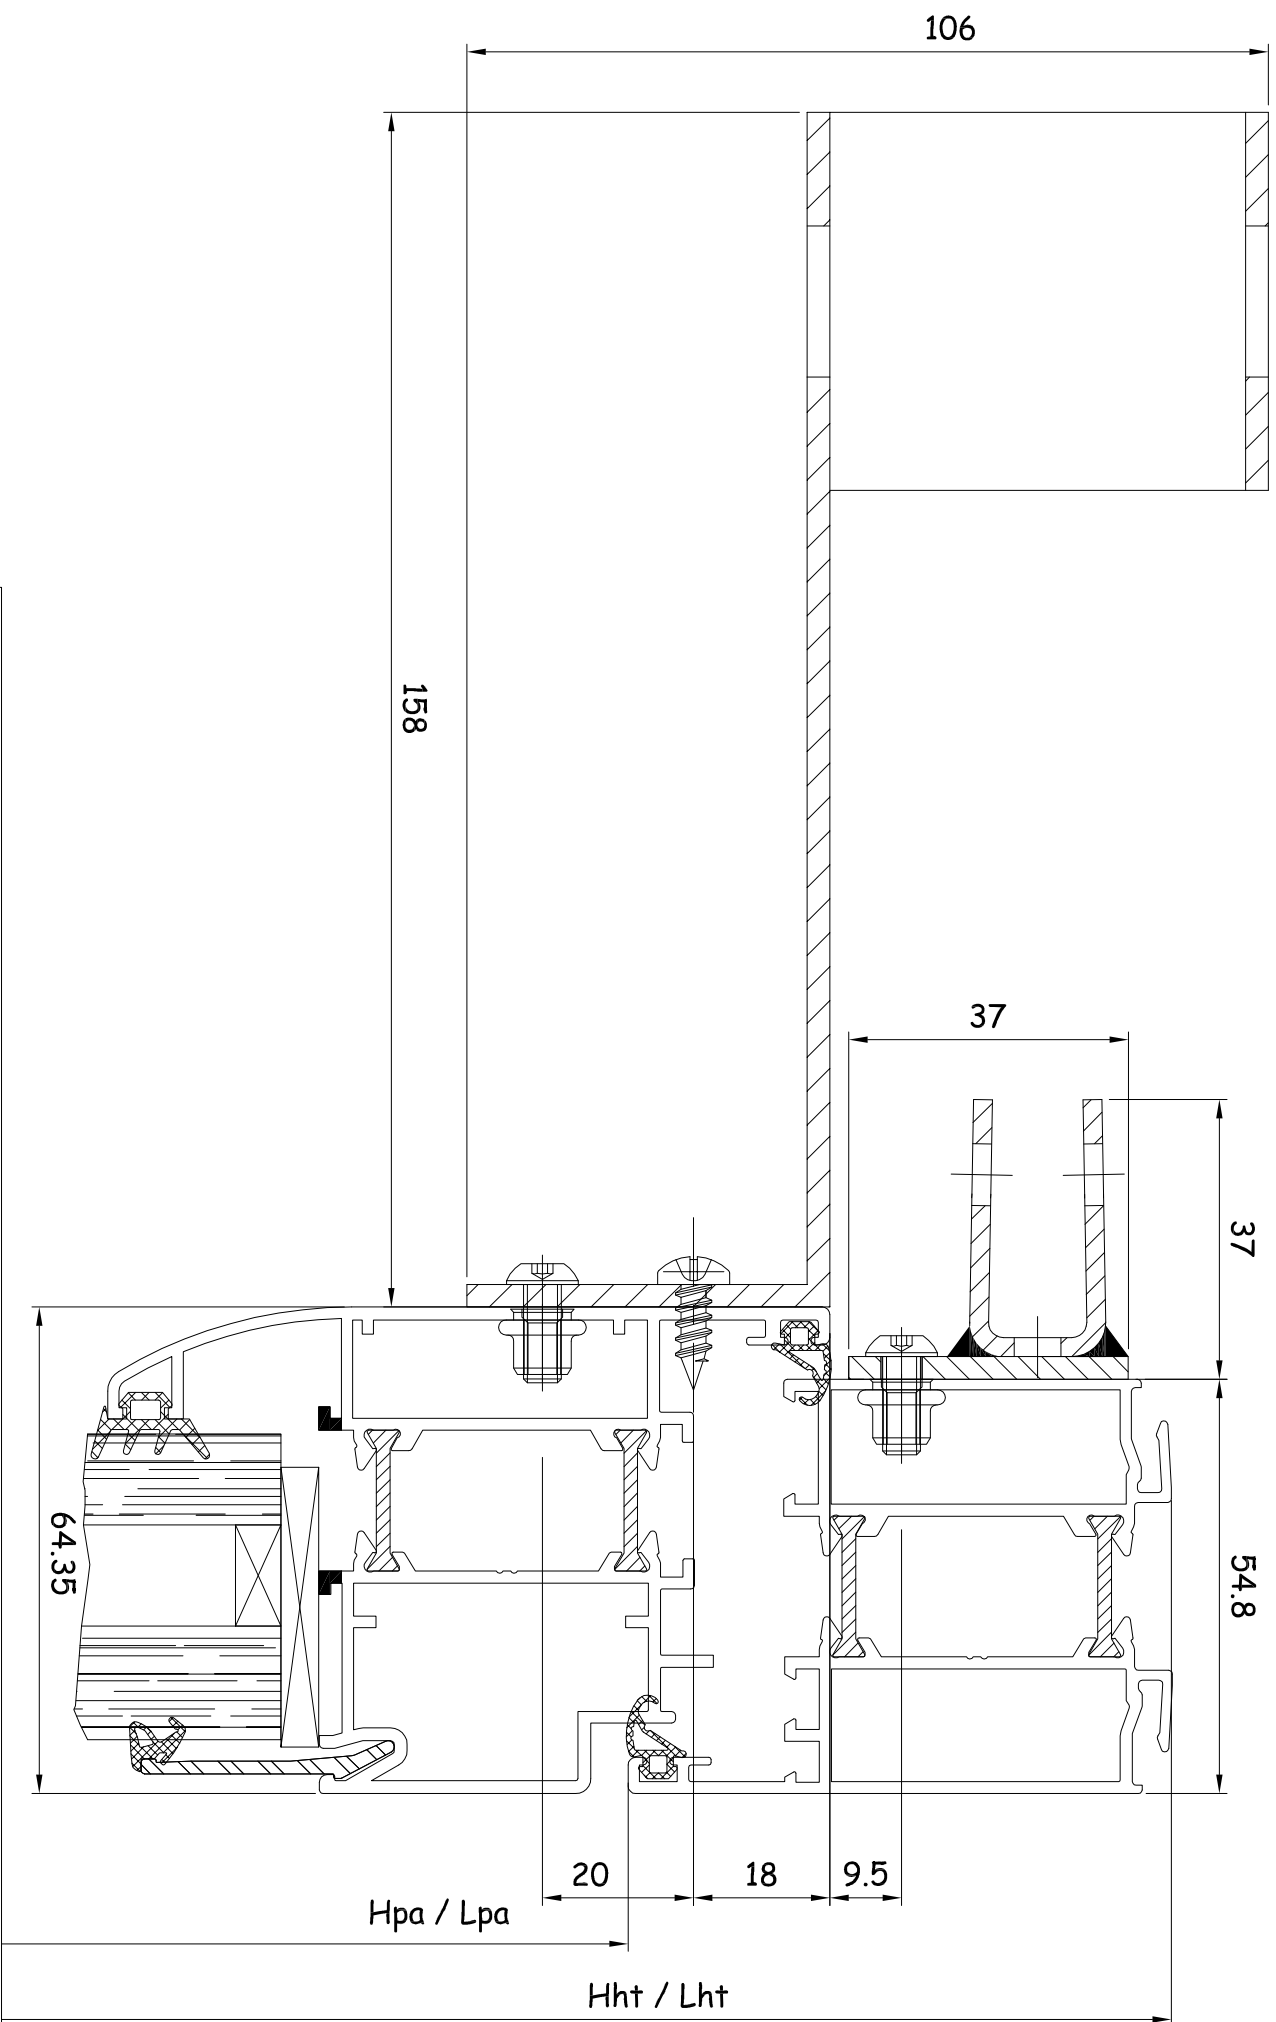

Ce plan est notre propriété et ne peut être copié ou communiqué à des tiers sans notre autorisation

© Copyright SOUCHIER-BOULLET SAS

COUPE SUR VERIN – RPT OFVPPi C415

Le: 16/01/17



11 RUE DES CAMPANULES CS 30066
77436 MARNE LA VALLEE CEDEX 2

Tél : (33) 01 60 37 79 50
Fax : (33) 01 60 37 79 89

Ech: 1/1

Ind: B

CT2-CE-OTF-55