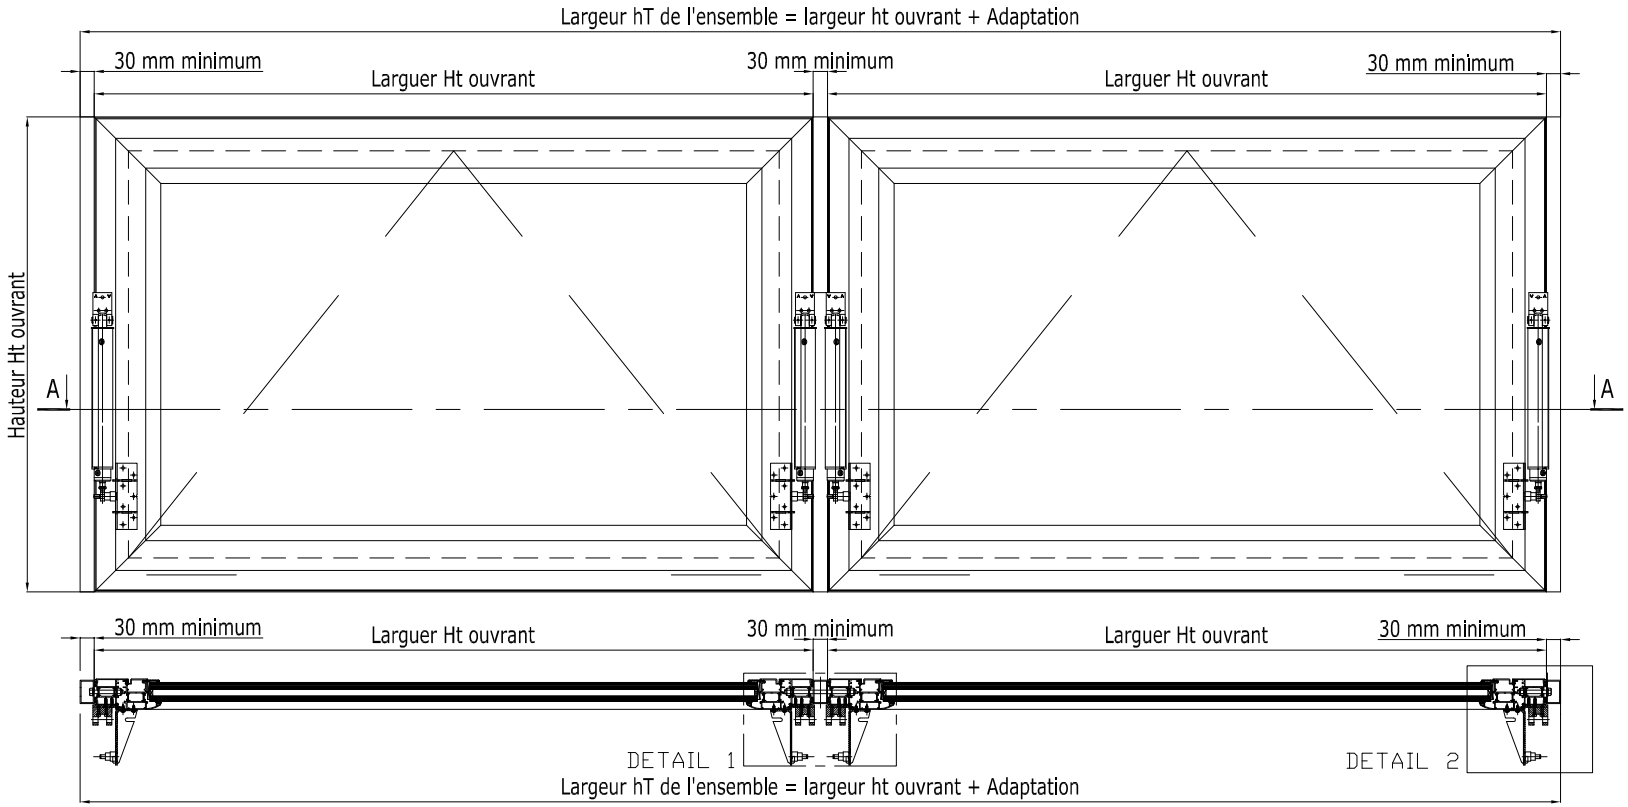

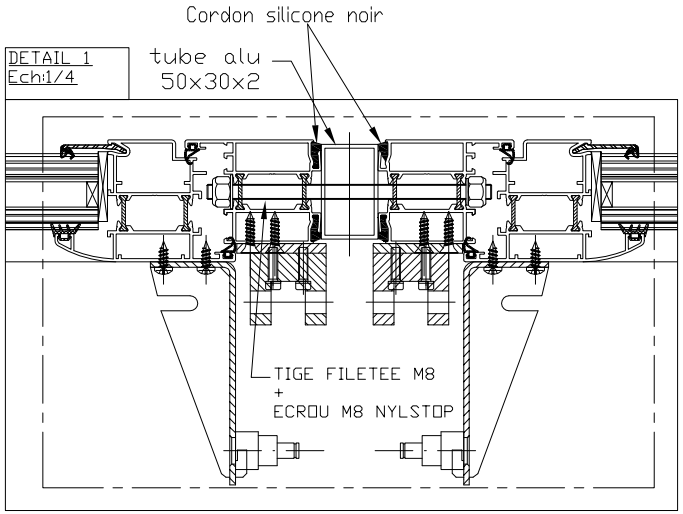

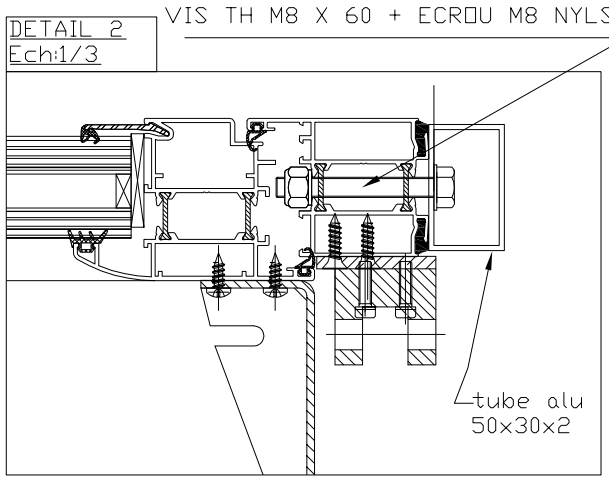

Ce plan est notre propriété et ne peut être copié ou communiqué à des tiers sans notre autorisation ©Copyright SOUCHIER-BOULLET SAS

PLAN DE PRINCIPE DE OTF – MONTAGE ENTRE TUBES

Le: 16/01/17

SOUCHIER
11 RUE DES CAMPANULES CS 30066
77436 MARNE LA VALLEE CEDEX 2
Tél : (33) 01 60 37 79 50
Fax : (33) 01 60 37 79 89

Ech: 1/16 | Ind: C | CT2–CE–OTF–81