
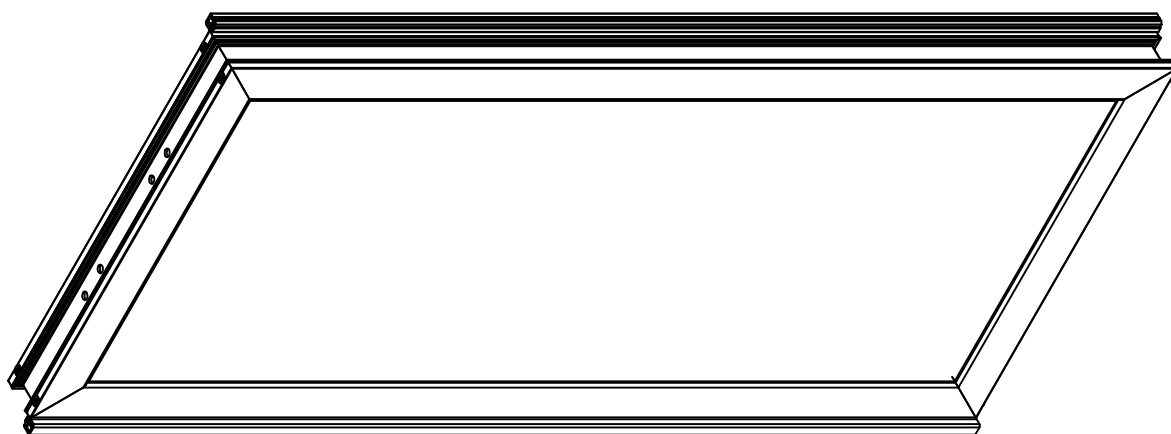


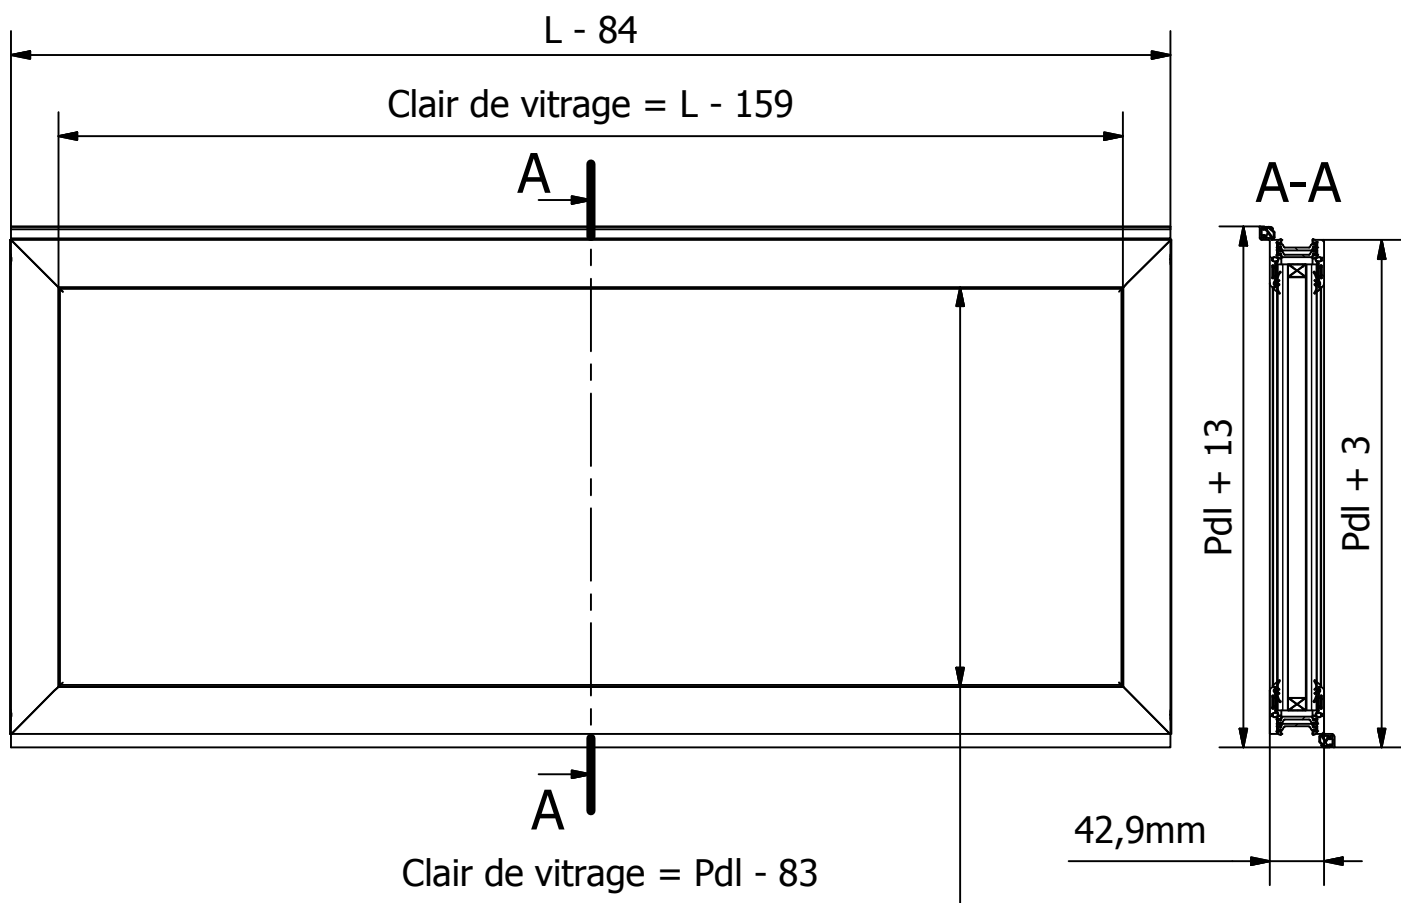

**Remplissage:** 24 ou 32mm  
 Débit de vitrage  $(L - 123) \times (\text{Pdl} - 46)$

**NOTA:**  
 $L$  = Largeur appareil  
 $\text{Pdl}$  = Pas De Lame

Ce plan est notre propriété et ne peut être copié ou communiqué à des tiers sans notre autorisation © Copyright SOUCHIER SAS - FRANCE

**Principe de lame RPT** Date: 20/07/2017

|  |                                        |                            |           |        |                      |
|--|----------------------------------------|----------------------------|-----------|--------|----------------------|
|  | 11 rue des Campanules CS30066          | Tél. + (33) 01 60 37 79 50 | Ech: 1/10 | Ind: A | CT23-CE-LUXLAME F-01 |
|  | 77436 MARNE-LA-VALLEE CEDEX 2 - FRANCE | Fax + (33) 01 60 37 79 89  |           |        |                      |