


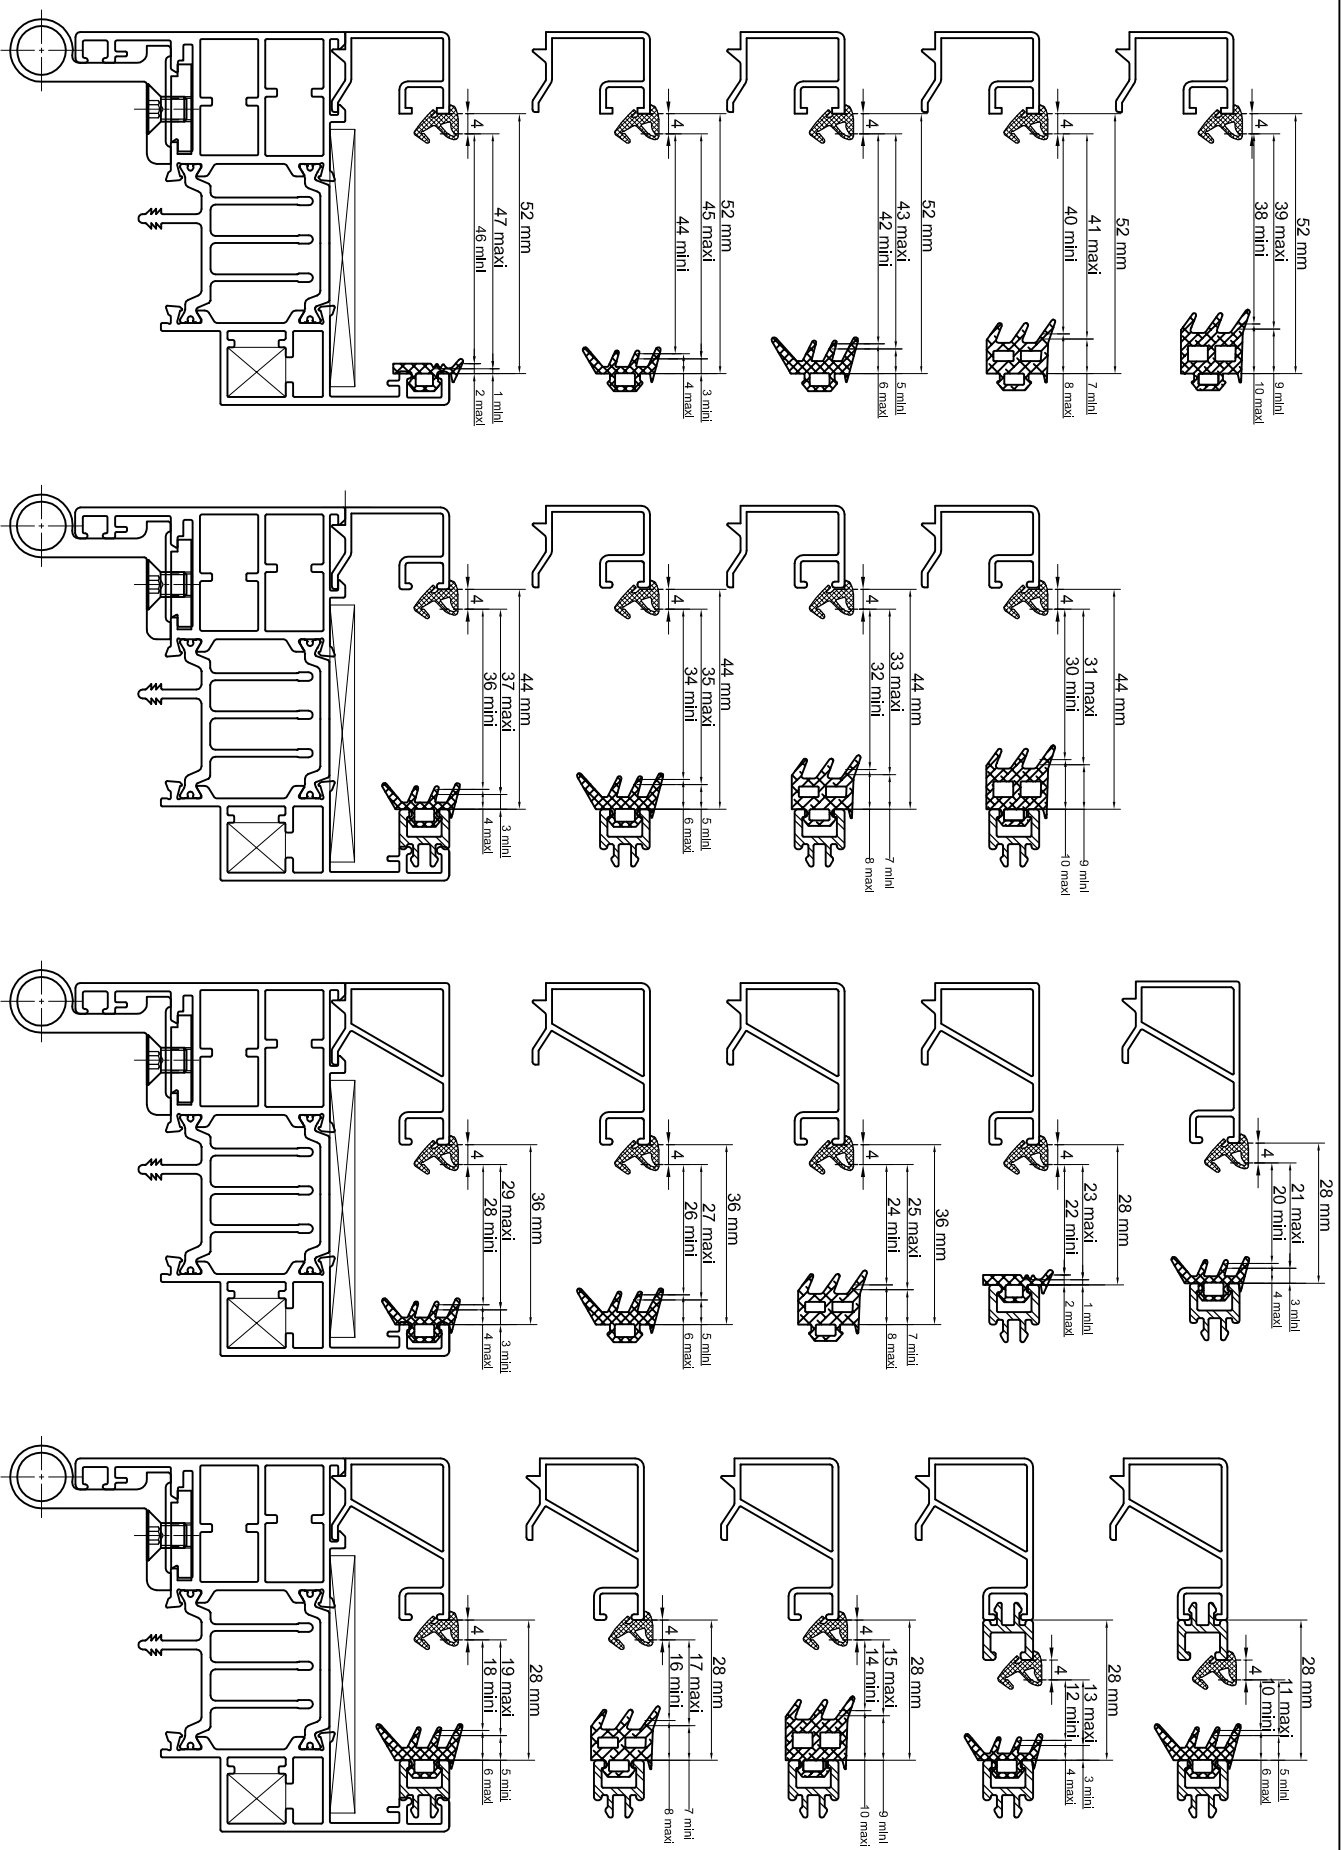

Ce plan est notre propriété et ne peut être copié ou communiqué à de tiers sans notre autorisation

© Copyright SOUCHIER SAS

OTF V2 – PRISE EN FEUILLE – Ouverture intérieure Le: 10/12/2015

Profil ouvrant 10



11 RUE DES CAMPANULES CS 30066
77436 MARNE LA VALLEE CEDEX 2

Tél : (33) 01 60 37 79 50
Fax : (33) 01 60 37 79 89

Ech: SANS Ind: A

CT26-CE-OTF V2-04