

Nombre de poulies :

= 1 Si Lpa < 1200

= 2 Si Lpa > 1200 (Voir CT26-CE-OTF V2-32)


2 Profils différents / 2 Types de constantes

Profil 40 : Cst = 116 mm




Profil 30 : Cst = 144 mm

Nota : Câbles apparents

A-A (1:10)

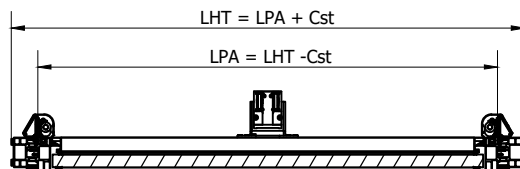

B-B (1:10)

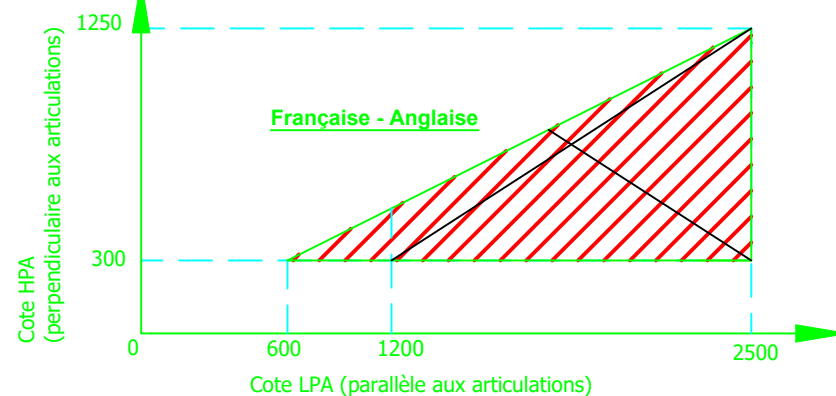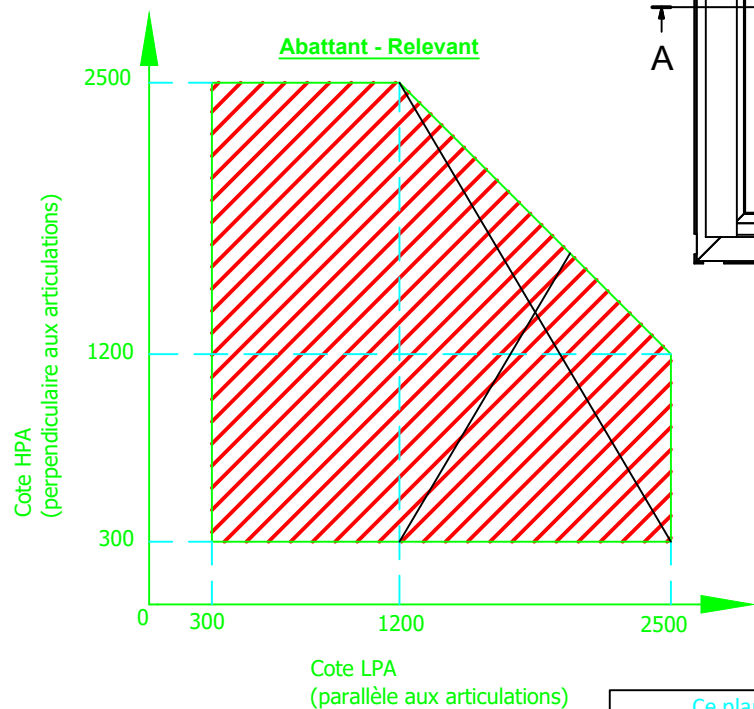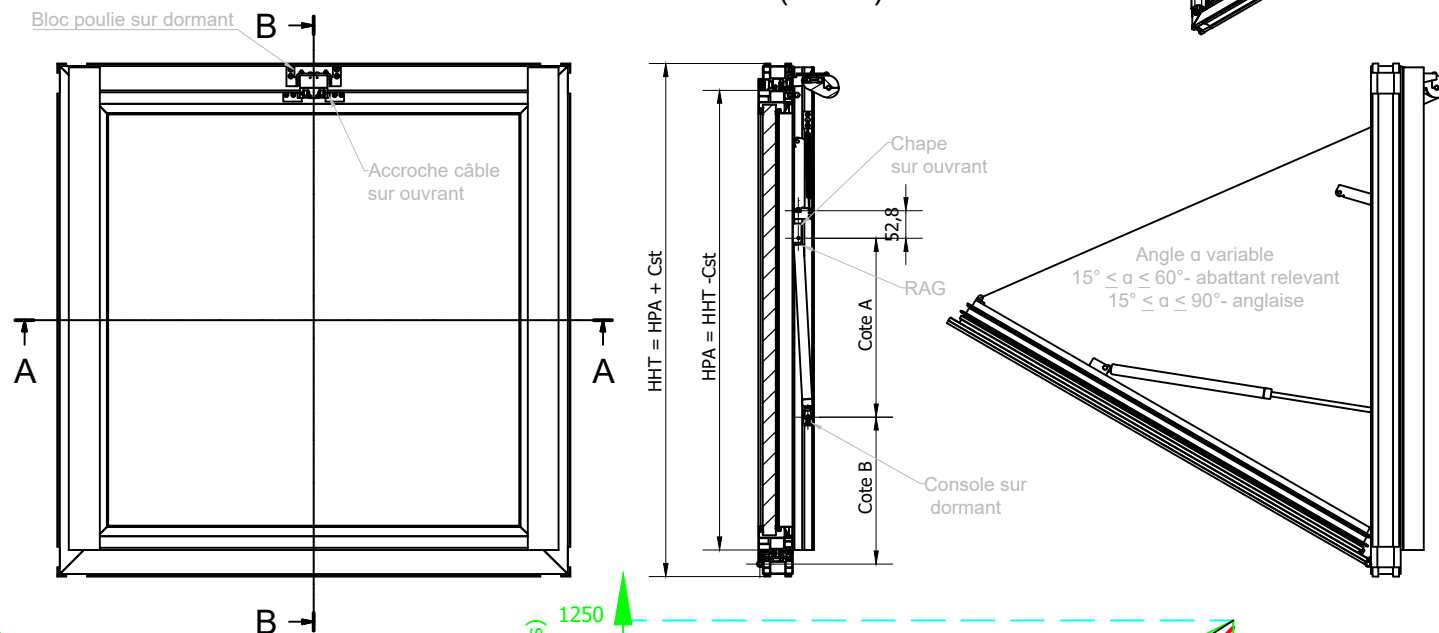

Ce plan est notre propriété et ne peut être copié ou communiqué à de tiers sans notre autorisation

© Copyright SOUCHIER-BOULLET SAS

OTF V2 – Principe OFMFE C600 Simple

Le: 08/12/2016



11 RUE DES CAMPANULES CS 30066
77436 MARNE LA VALLEE CEDEX 2

Tél : (33) 01 60 37 79 50
Fax : (33) 01 60 37 79 89

Ech: SANS

Ind: C

CT26-CE-OTF V2-31