

Vis CHc M6x70
+ 2 Rondelles M6
+ Ecrou H M6
Quantité et position :
Selon disponibilité
des chambres


"U" Alu 10 x 15 x 1,5
Finition selon demande
client

Calage PVC ponctuel
Epaisseur 2 mm

"U" Alu 10 x 15 x 1,5
Finition selon demande
client

Attention:

En raison des mécanismes
se trouvant dans les
chambres,
s'assurer que rien
n'empêche le boulonnage

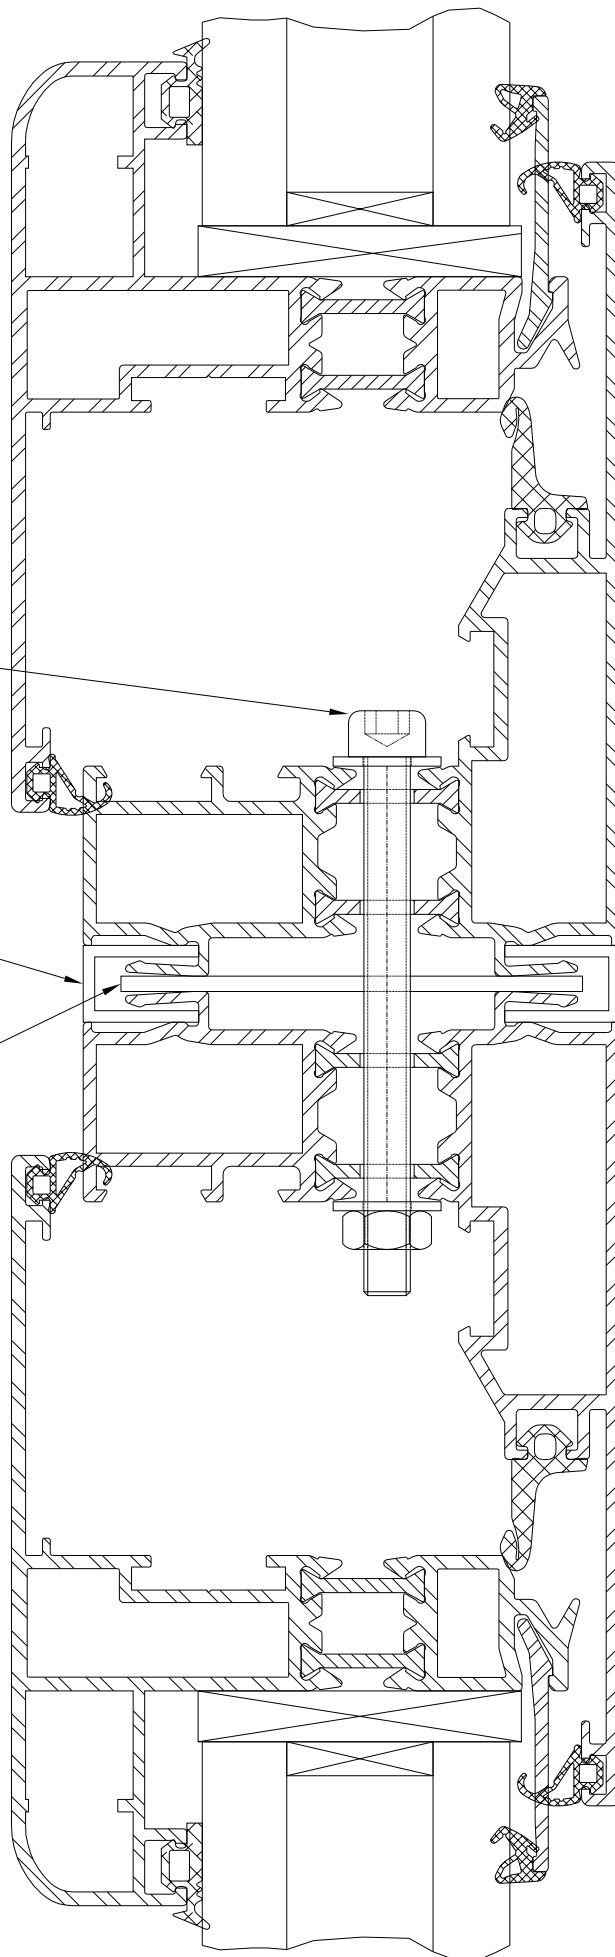

Ce plan est notre propriété et ne peut être copié ou communiqué à de tiers sans notre autorisation

© Copyright SOUCHIER S.A.

EXUBAIE RPT — LIAISON ENTRE 2 EXUBAIE

Le: 20/12/07

SOUCHIER

B.P. 2 - 77201 MARNE LA VALLEE - CEDEX 1 - FRANCE
Tél : (33) 01 60 37 79 50 / Fax : (33) 01 60 37 79 89

Ech: 1/1

Ind: ∅

CT3-CE-BAIE-04