


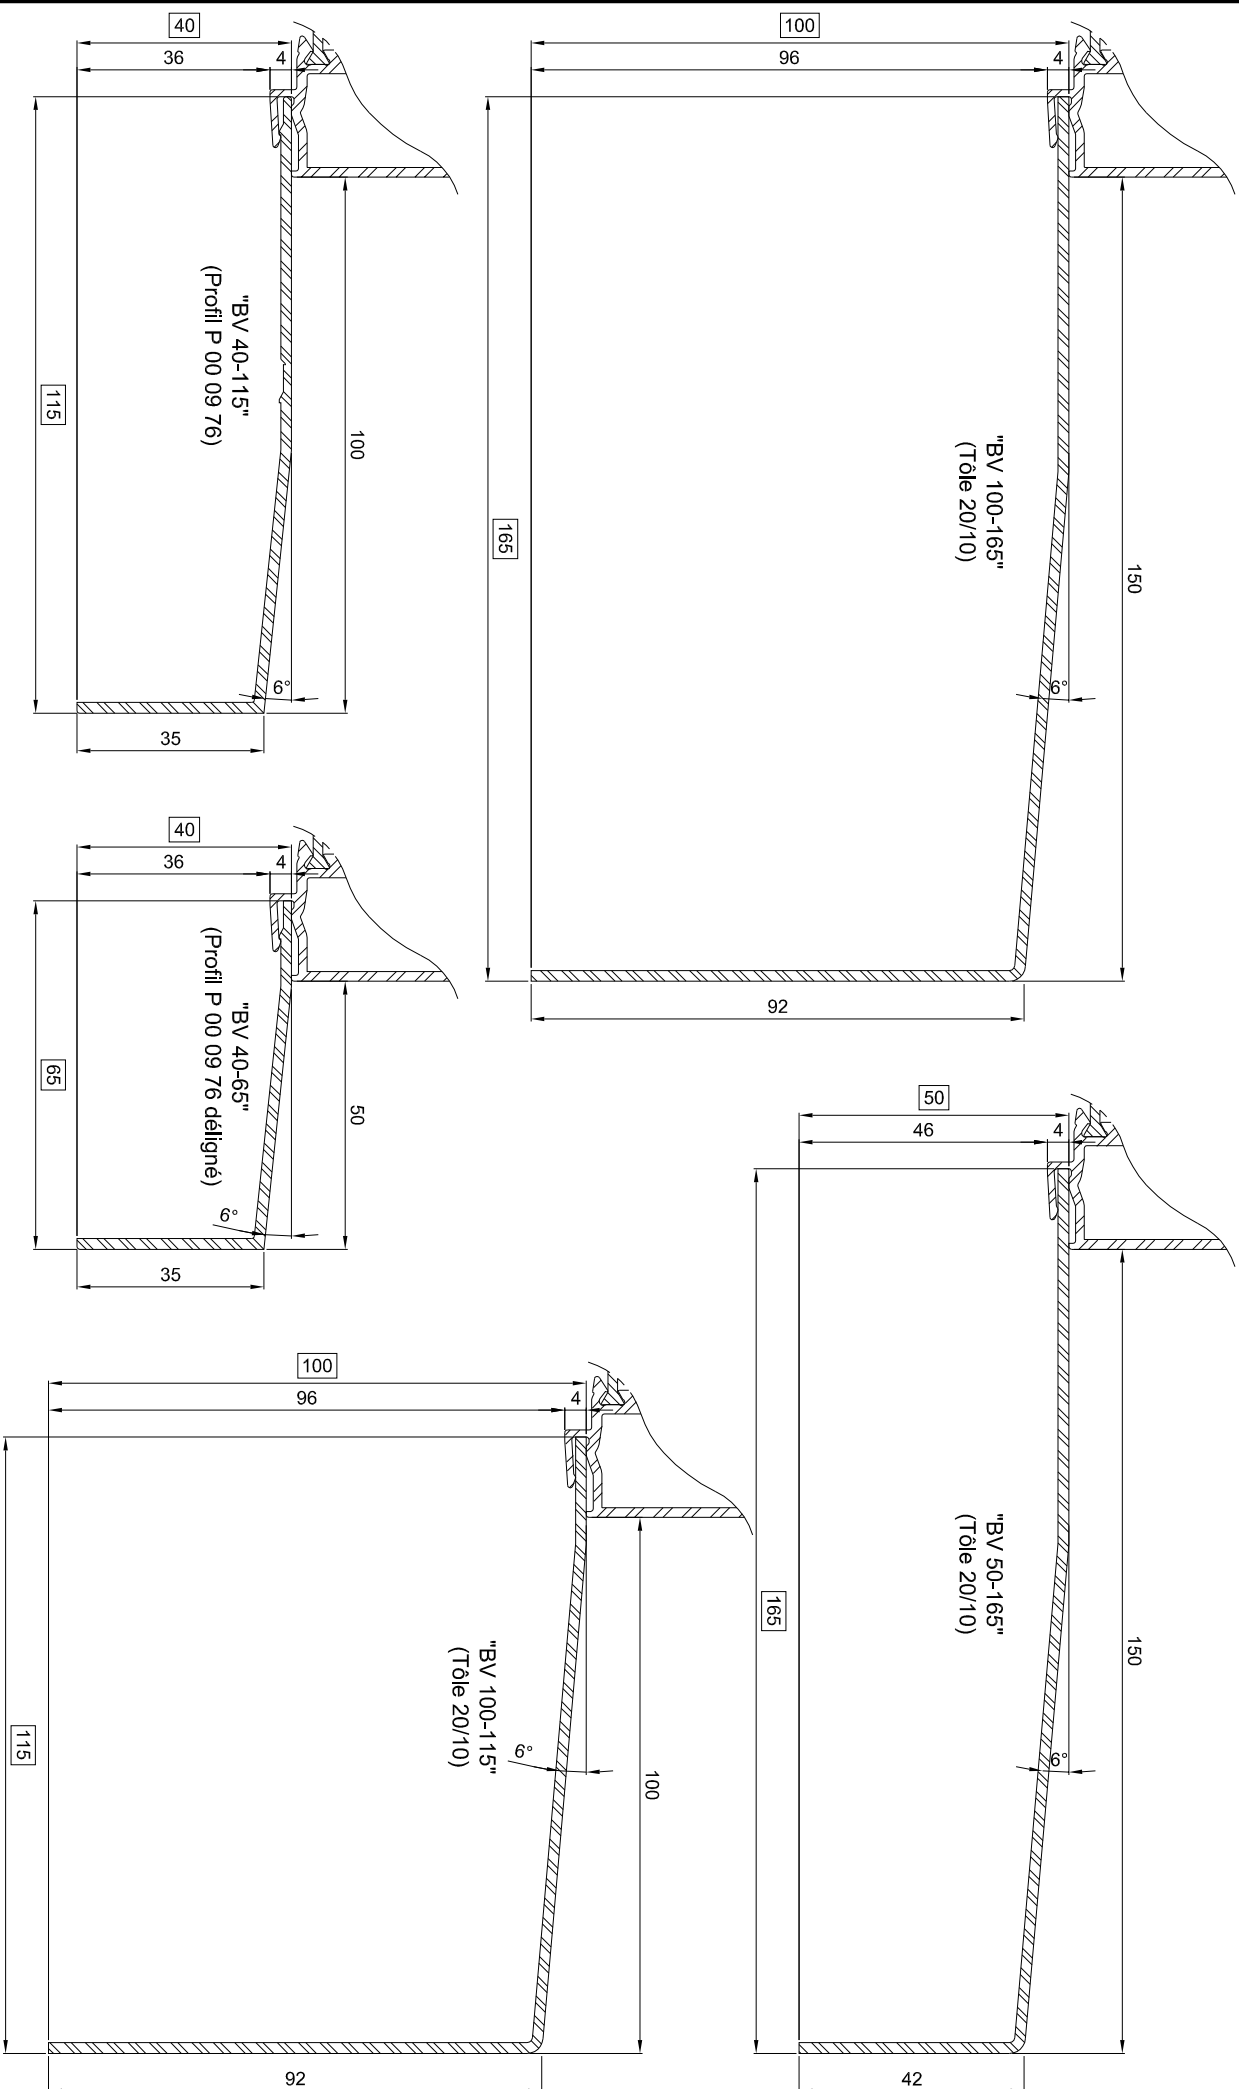

xxx Les cotes encadrées servent à la dénomination de la bavette

Ce plan est notre propriété et ne peut être copié ou communiqué à de tiers sans notre autorisation

© Copyright SOUCHIER S.A.

EXUBAIE STD & RPT – BAVETTES STANDARDS

Le: 20/12/07

SOUCHIER

R.P. 2 – 77201 MARNE LA VALLEE – CEDEX 1 – FRANCE
Tél : (33) 01 60 37 79 50 / Fax : (33) 01 60 37 79 89

Ech: SANS

Ind: ø

CT3-CE-BAIE-08