
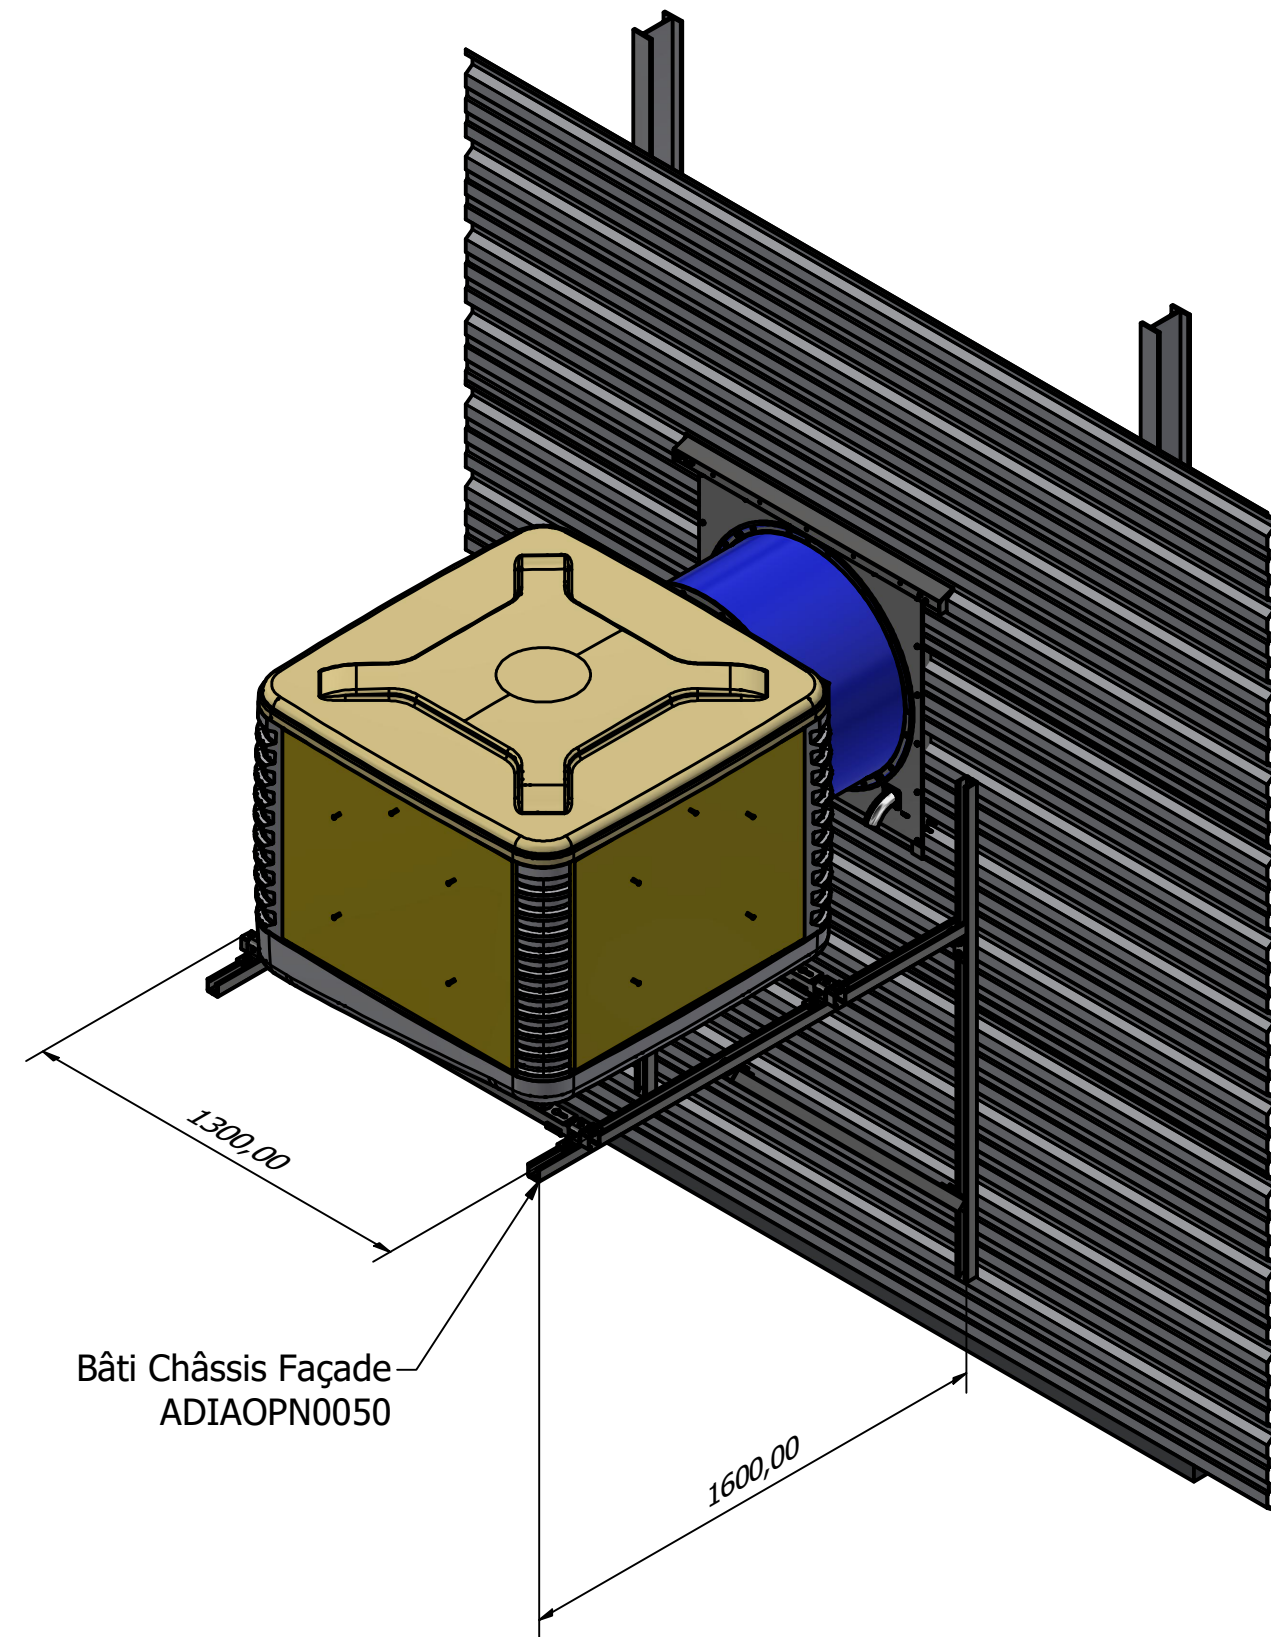
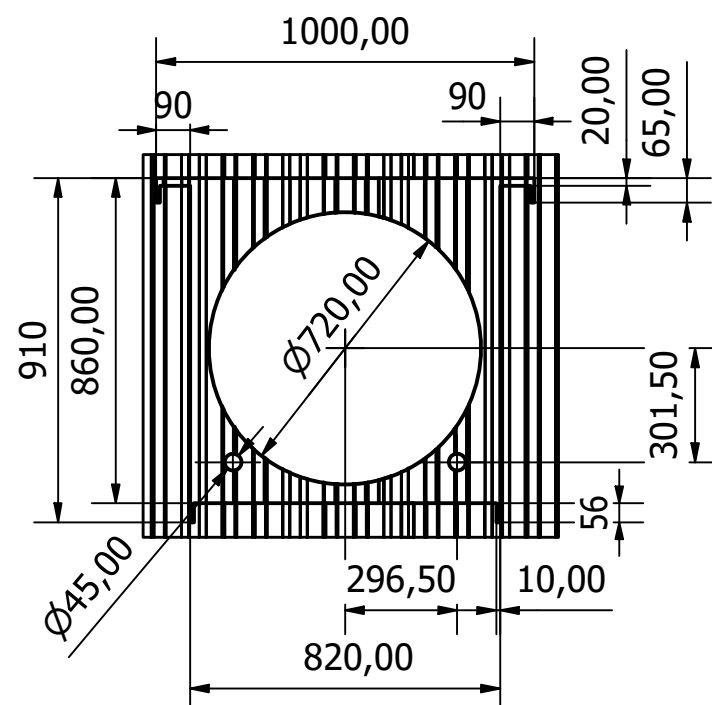


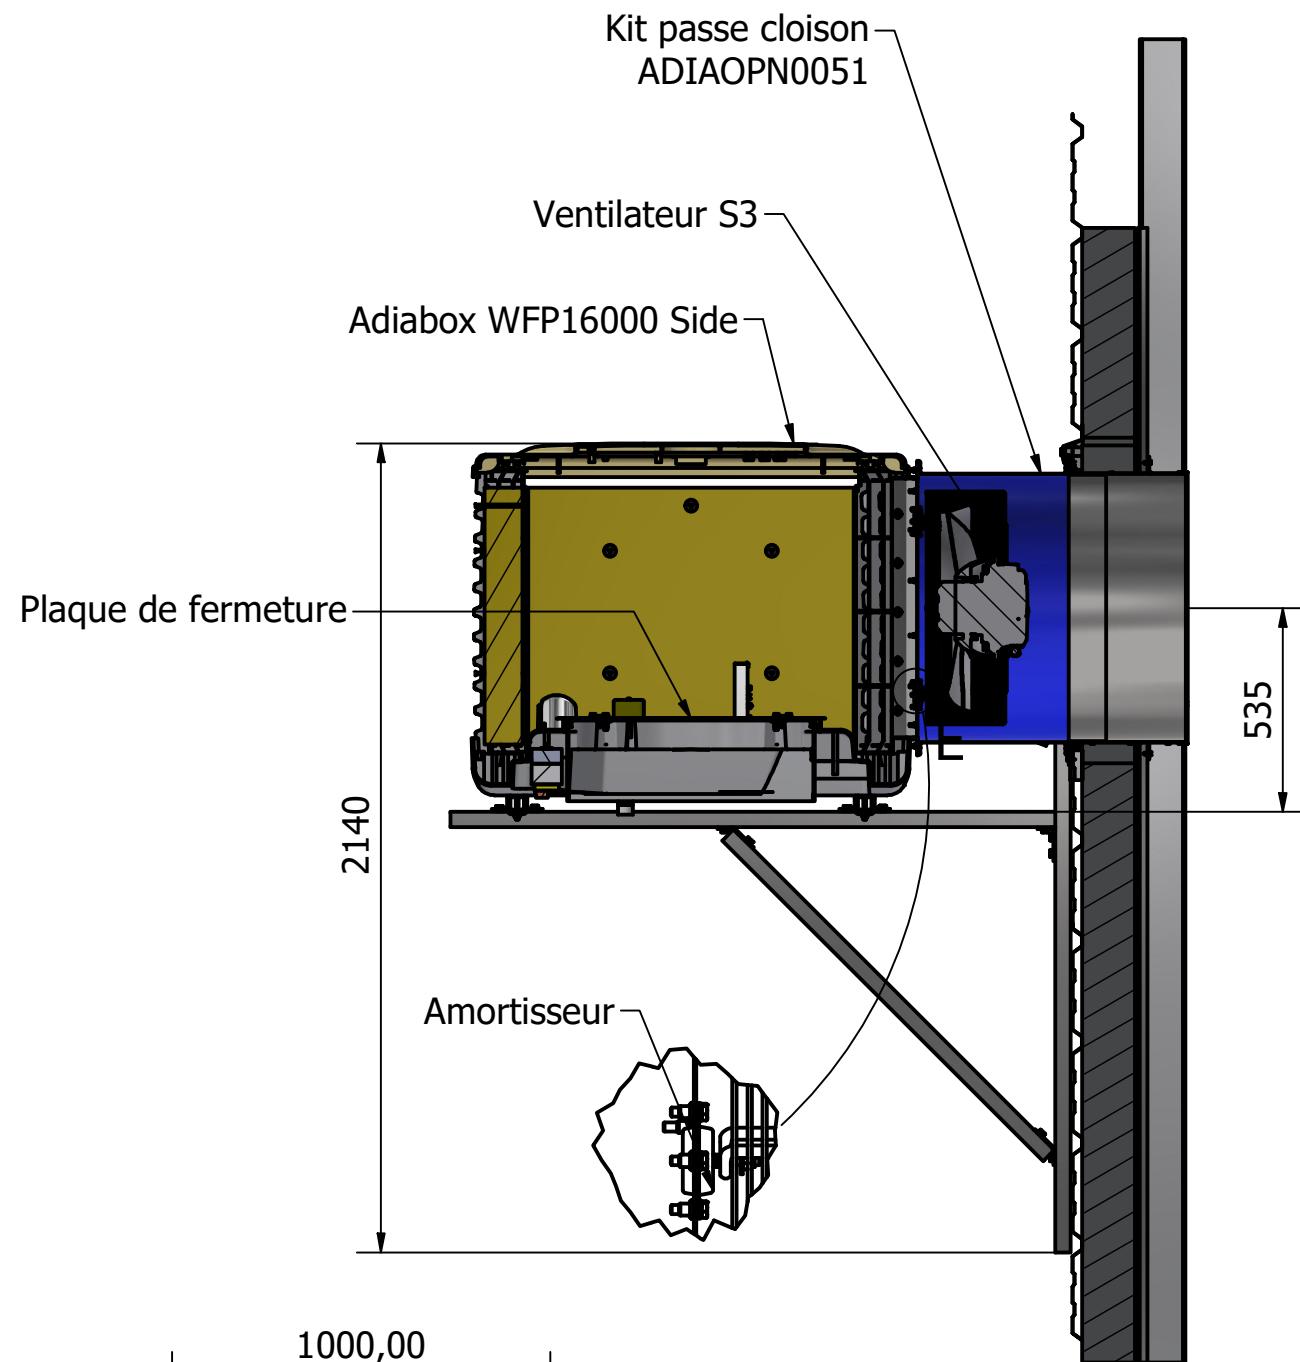

Ce plan est notre propriété et ne peut être copié ou communiqué à des tiers sans notre autorisation © Copyright SOUCHIER-BOULLET SAS

WFP16000S Montage Type

Date: 11/10/2023

genatis
gestion des Énergies Naturelles //

Parc Sergo - 42 rue Lamirault
77090 COLLETTEN - FRANCE

Tél. + (33) 01 60 37 79 50
Fax + (33) 01 60 37 79 89

Ech: SANS

Ind: Ø

CT34-ADIA-10