


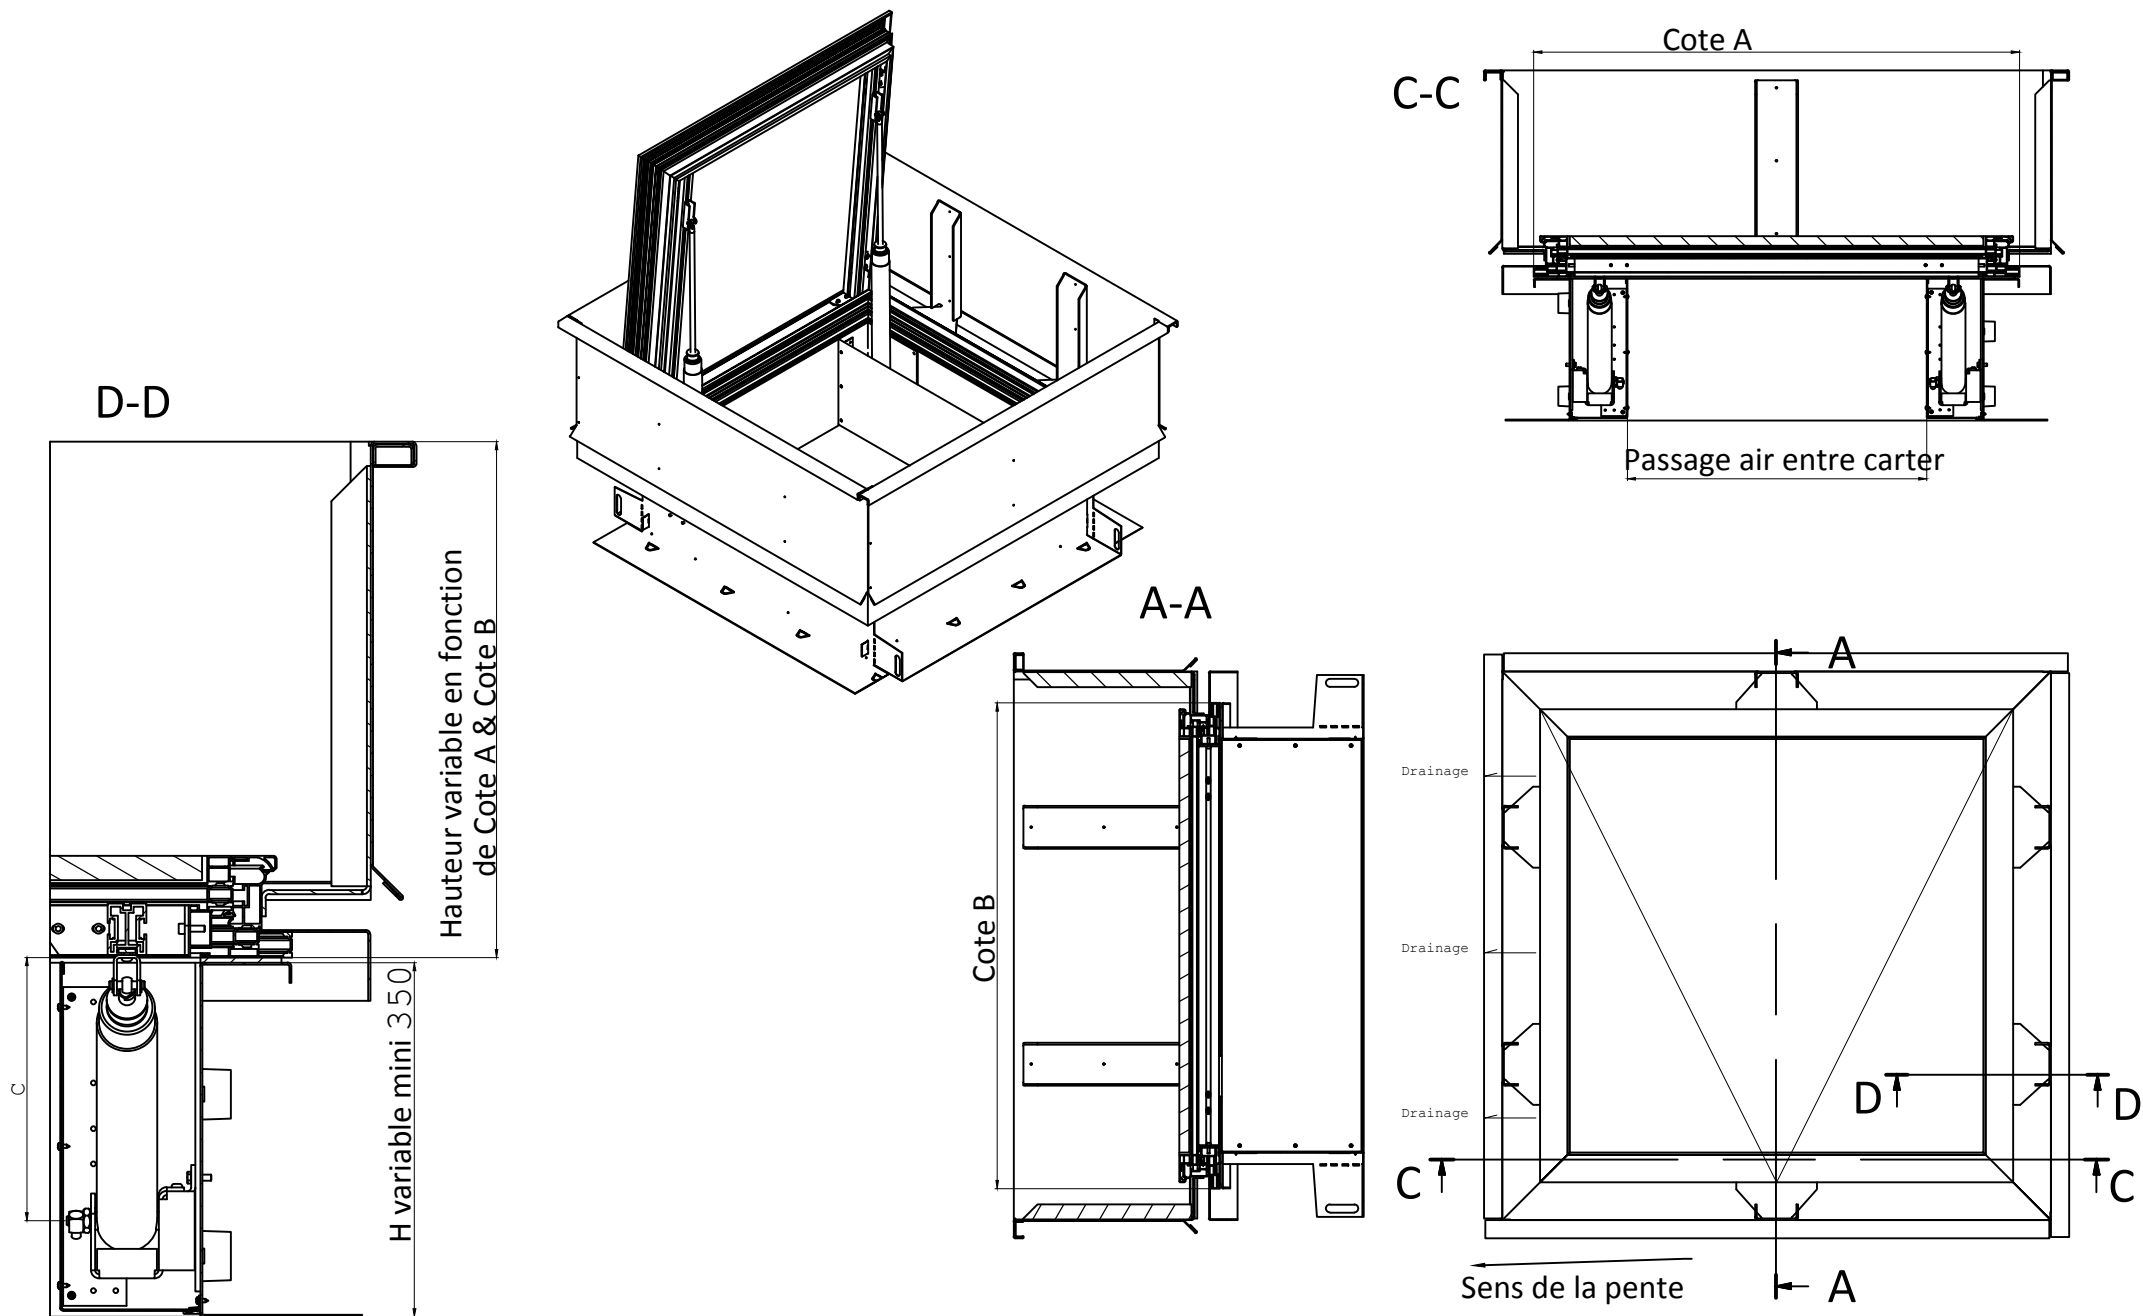

pour les valeurs des cotes voir plan CT35-CE-C/LIGHT-18

version présentée
verin C500 console 260
paumelle a gauche vue ext
depuis bas de pente

Ce plan est notre propriété et ne peut être copié ou communiqué à de tiers sans notre autorisation

© Copyright SOUCHIER SAS

VENTILIGHT ML COSTIERE INCLINE PNEUMATIQUE tous verins toutes consoles AVEC BRISE VENT AVEC CAPOT

Le: 30/04/2020



SOUCHIER

11 RUE DES CAMPANULES CS 30066
77436 MARNE LA VALLEE CEDEX 2

Tél : (33) 01 60 37 79 50
Fax : (33) 01 60 37 79 89

Ech:

Ind:

CT35-CE-C/LIGHT-21