



L' angle d'ouverture exutoire  
+ angle toiture =  $90^\circ$

coupe A-A

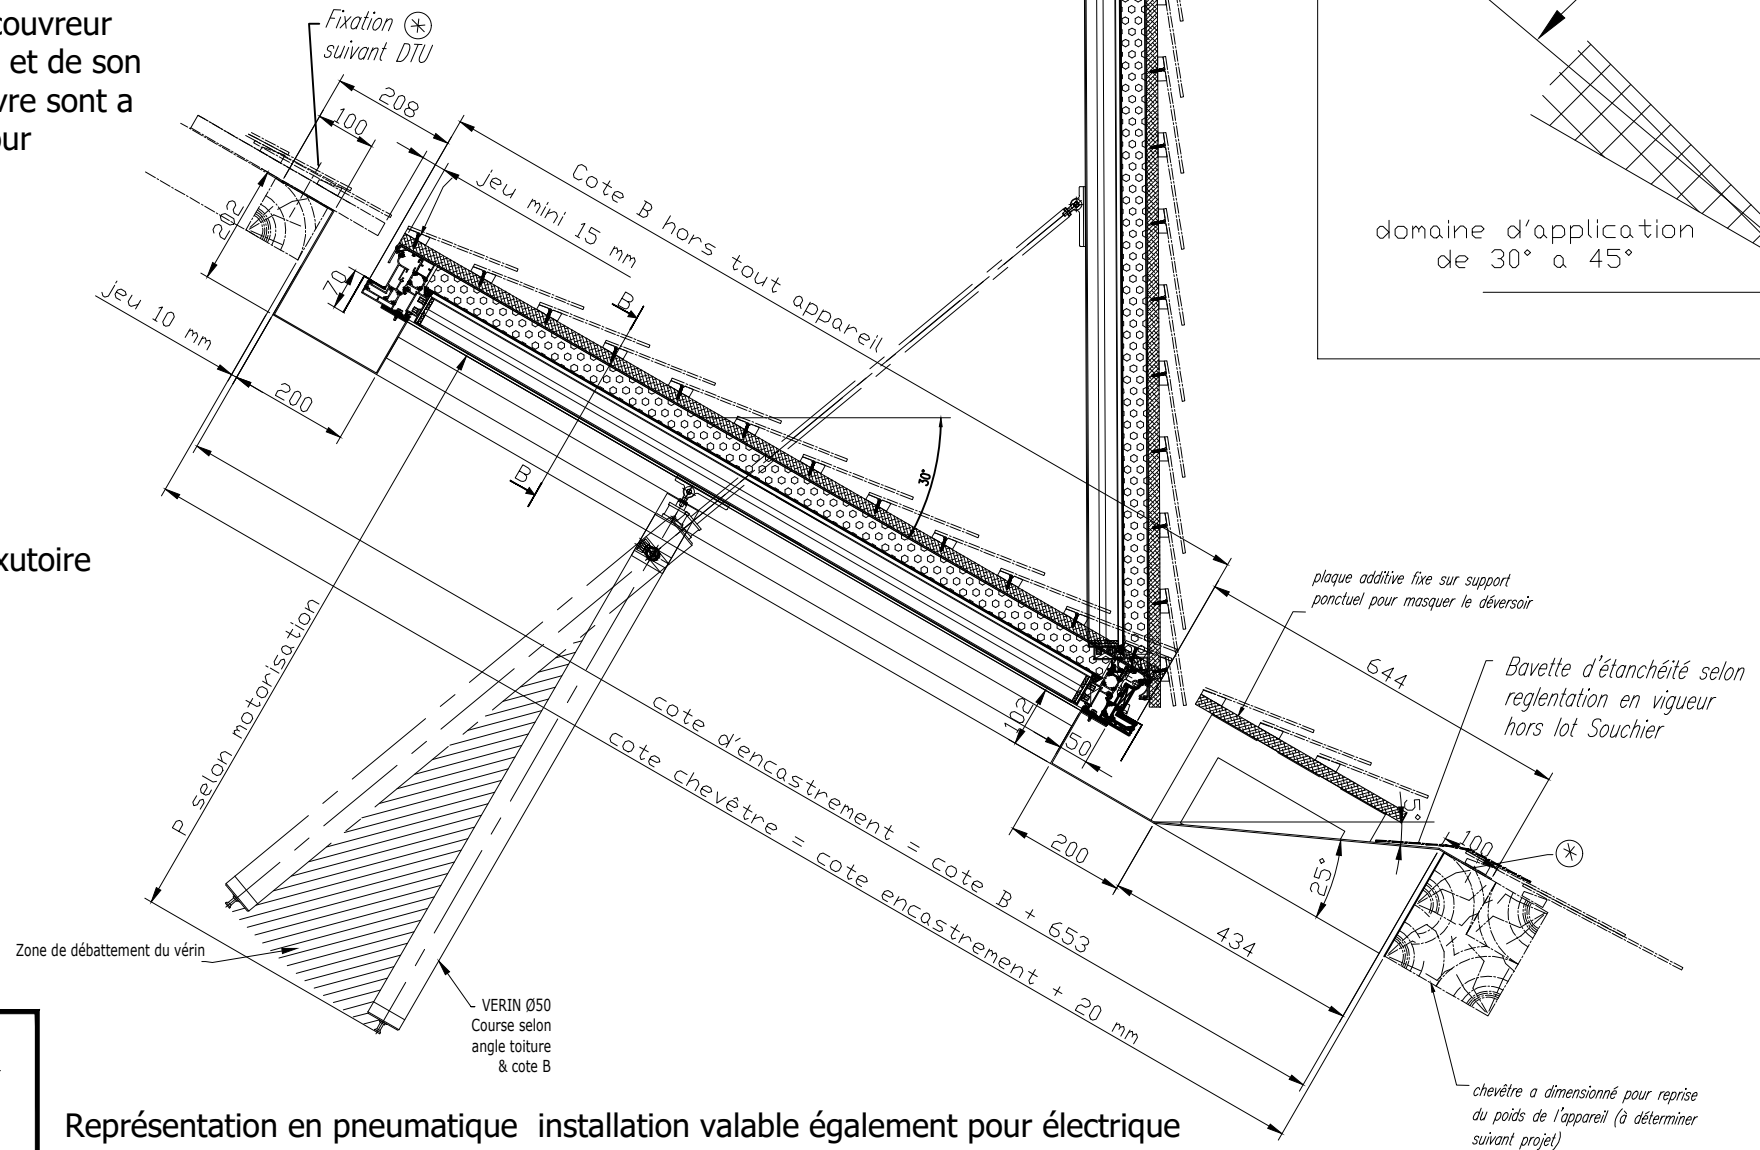

Représentation avec Chevetre bois valable pour tous types de chevetres en respectant leur réglementation

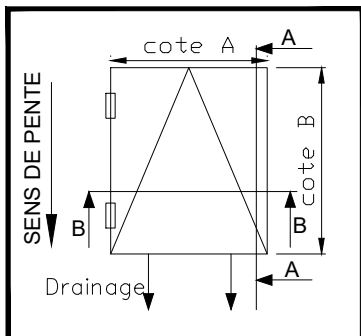

© Copyright SOUCHIER SAS

Le: 07/05/2020