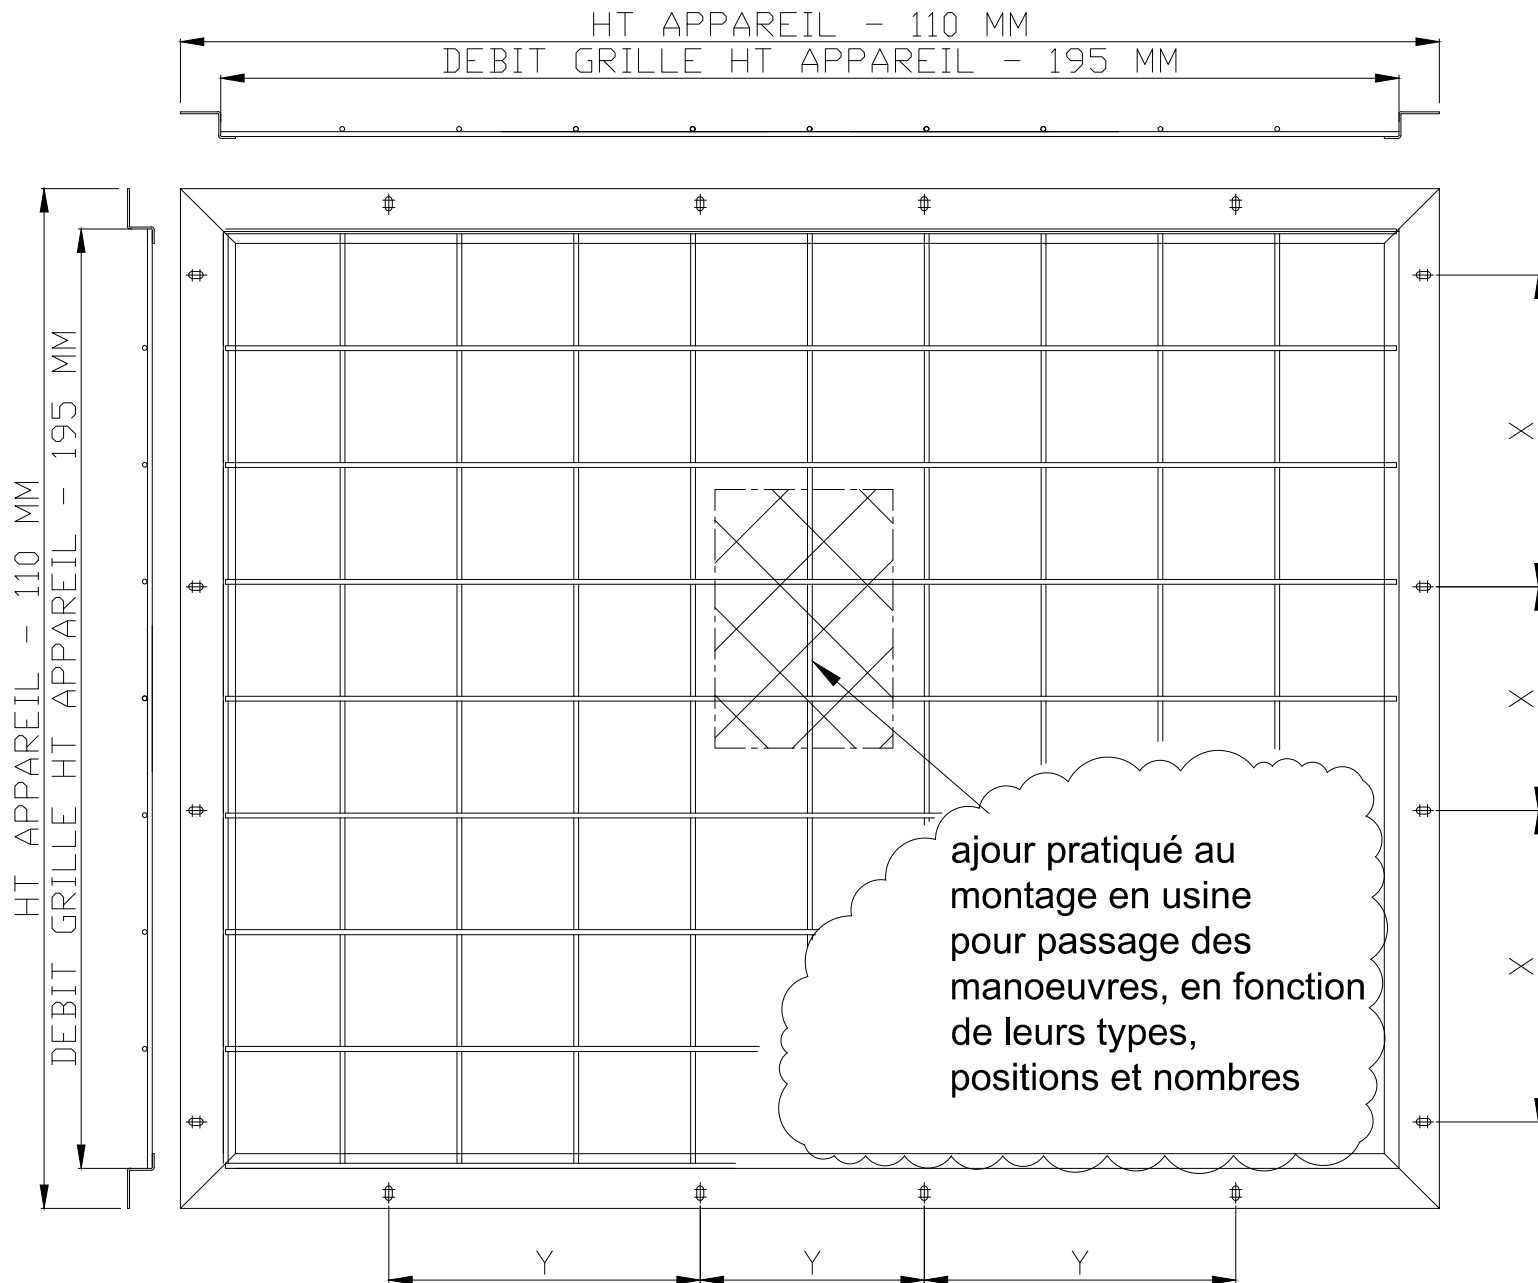


NOTA : COTE D'ENTRAXES X ET Y sont appairées avec les cotes de fixation du cadre dormant certilight dès la fabrication en usine. Ces grilles doivent donc être commandées avec les appareils, elles ne peuvent être rapportées par la suite.

les grilles se fixent périphériquement d'usine ou sur la sous face du dormant pour les modèles verrières ou sur la costières pour les modèles costières

Ce plan est notre propriété et ne peut être copié ou communiqué à de tiers sans notre autorisation

© Copyright SOUCHIER SAS

VENTILIGHT/ GRILLE 1200 JOULES

Le: 14/05/2020



SOUCHIER

11 RUE DES CAMPANULES CS 30066
77436 MARNE LA VALLEE CEDEX 2

Tél : (33) 01 60 37 79 50
Fax : (33) 01 60 37 79 89

Ech: — Ind: Ø

CT35-CE-C/LIGHT-50