


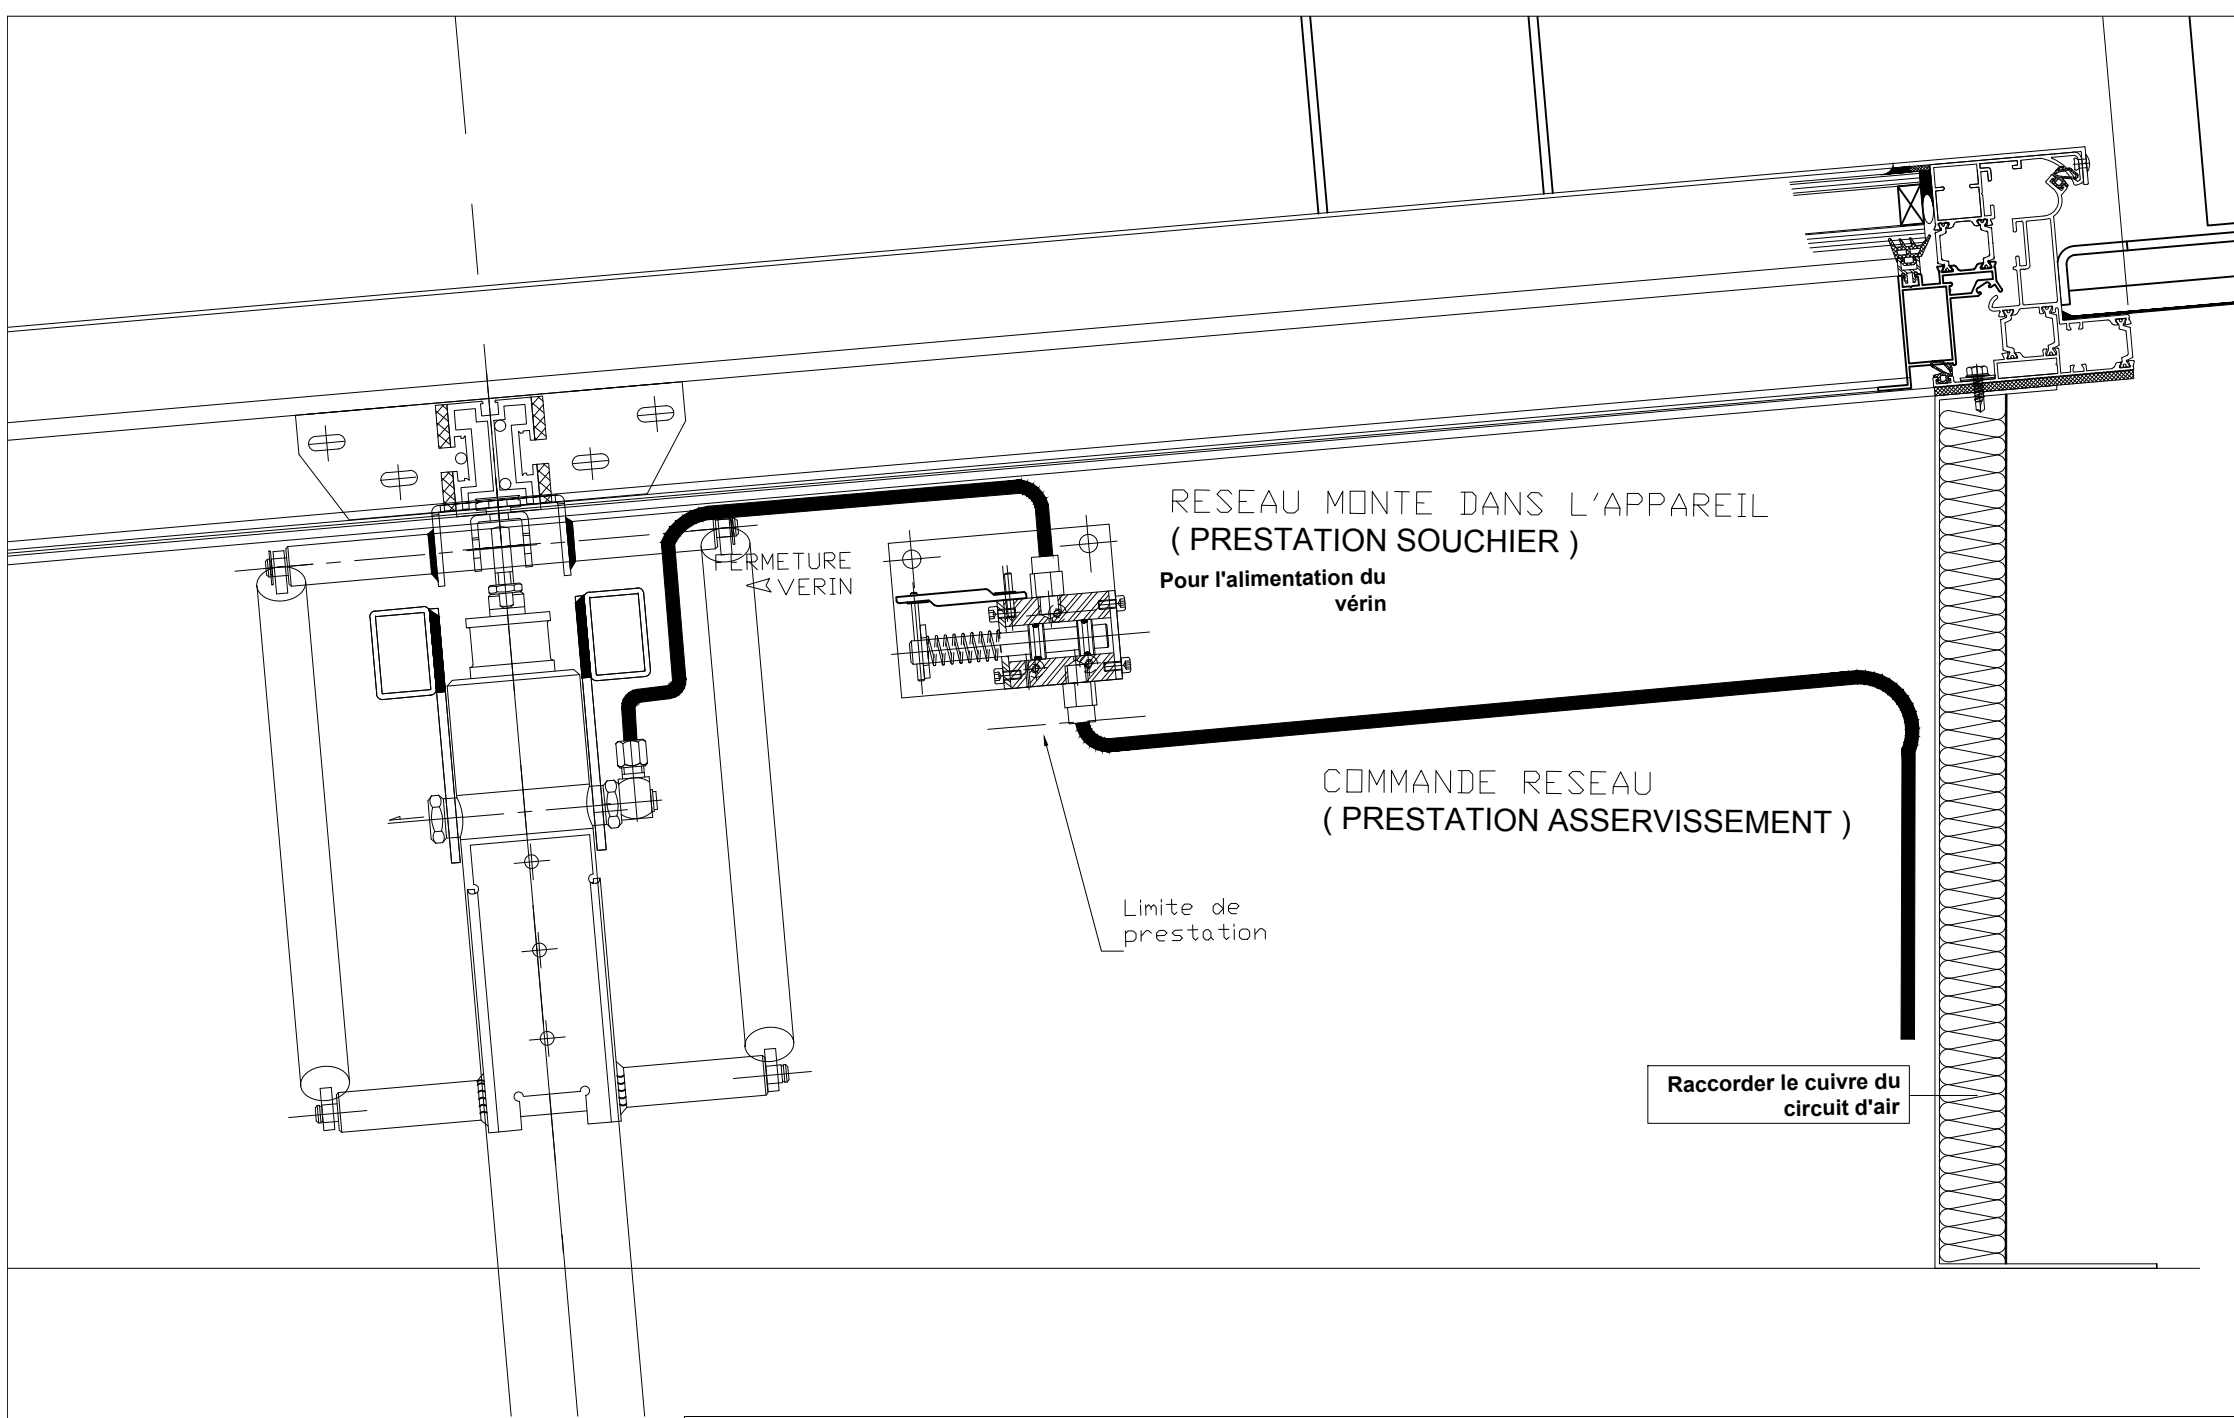

Ce plan est notre propriété et ne peut être copié ou communiqué à des tiers sans notre autorisation

© Copyright SOUCHIER SAS

VENTILIGHT / DECLENCHEUR THERMIQUE SUR PNEUMATIQUE SP Le: 15/05/2020



SOUCHIER

11 RUE DES CAMPANULES CS 30066
77436 MARNE LA VALLEE CEDEX 2

Tél : (33) 01 60 37 79 50

Fax : (33) 01 60 37 79 89

Ech: —

Ind:

CT35-CE-C/LIGHT-53