

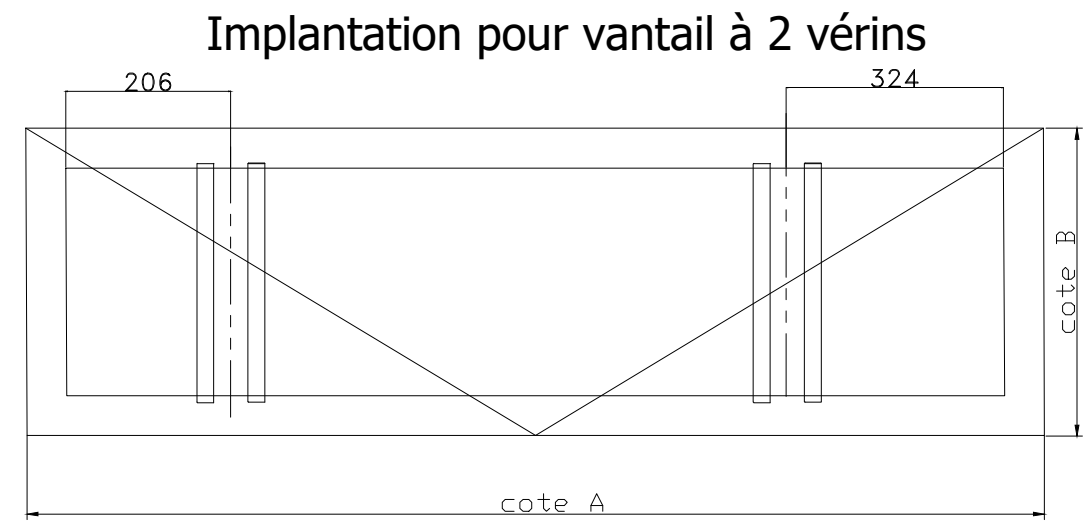


Cote "B" (Hors-tout)	E	P
700 à 900	347	790
901 à 1200	419	890
1201 à 1400	490	990

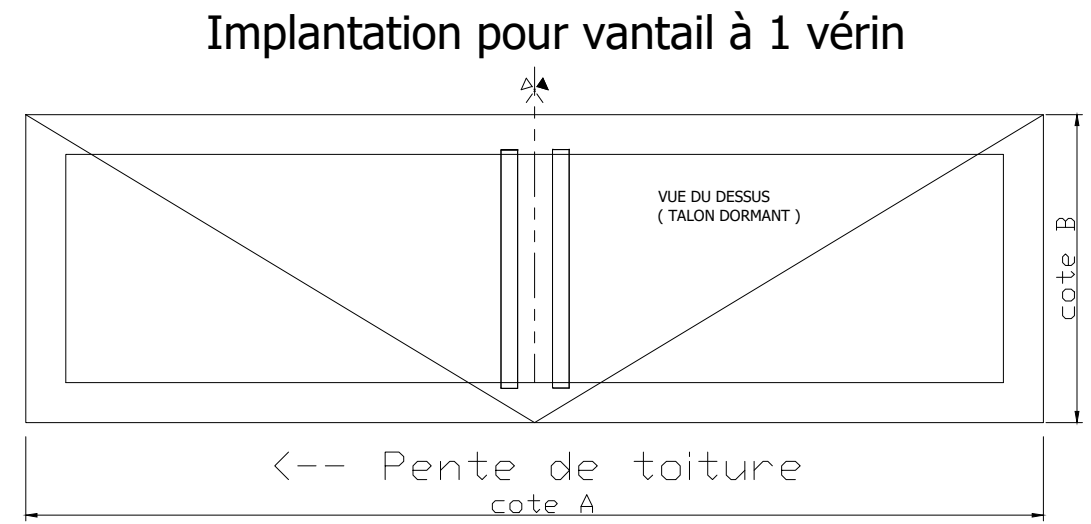

Costiere incliné 5° si pente toiture <5°
 existe également en costiere droite

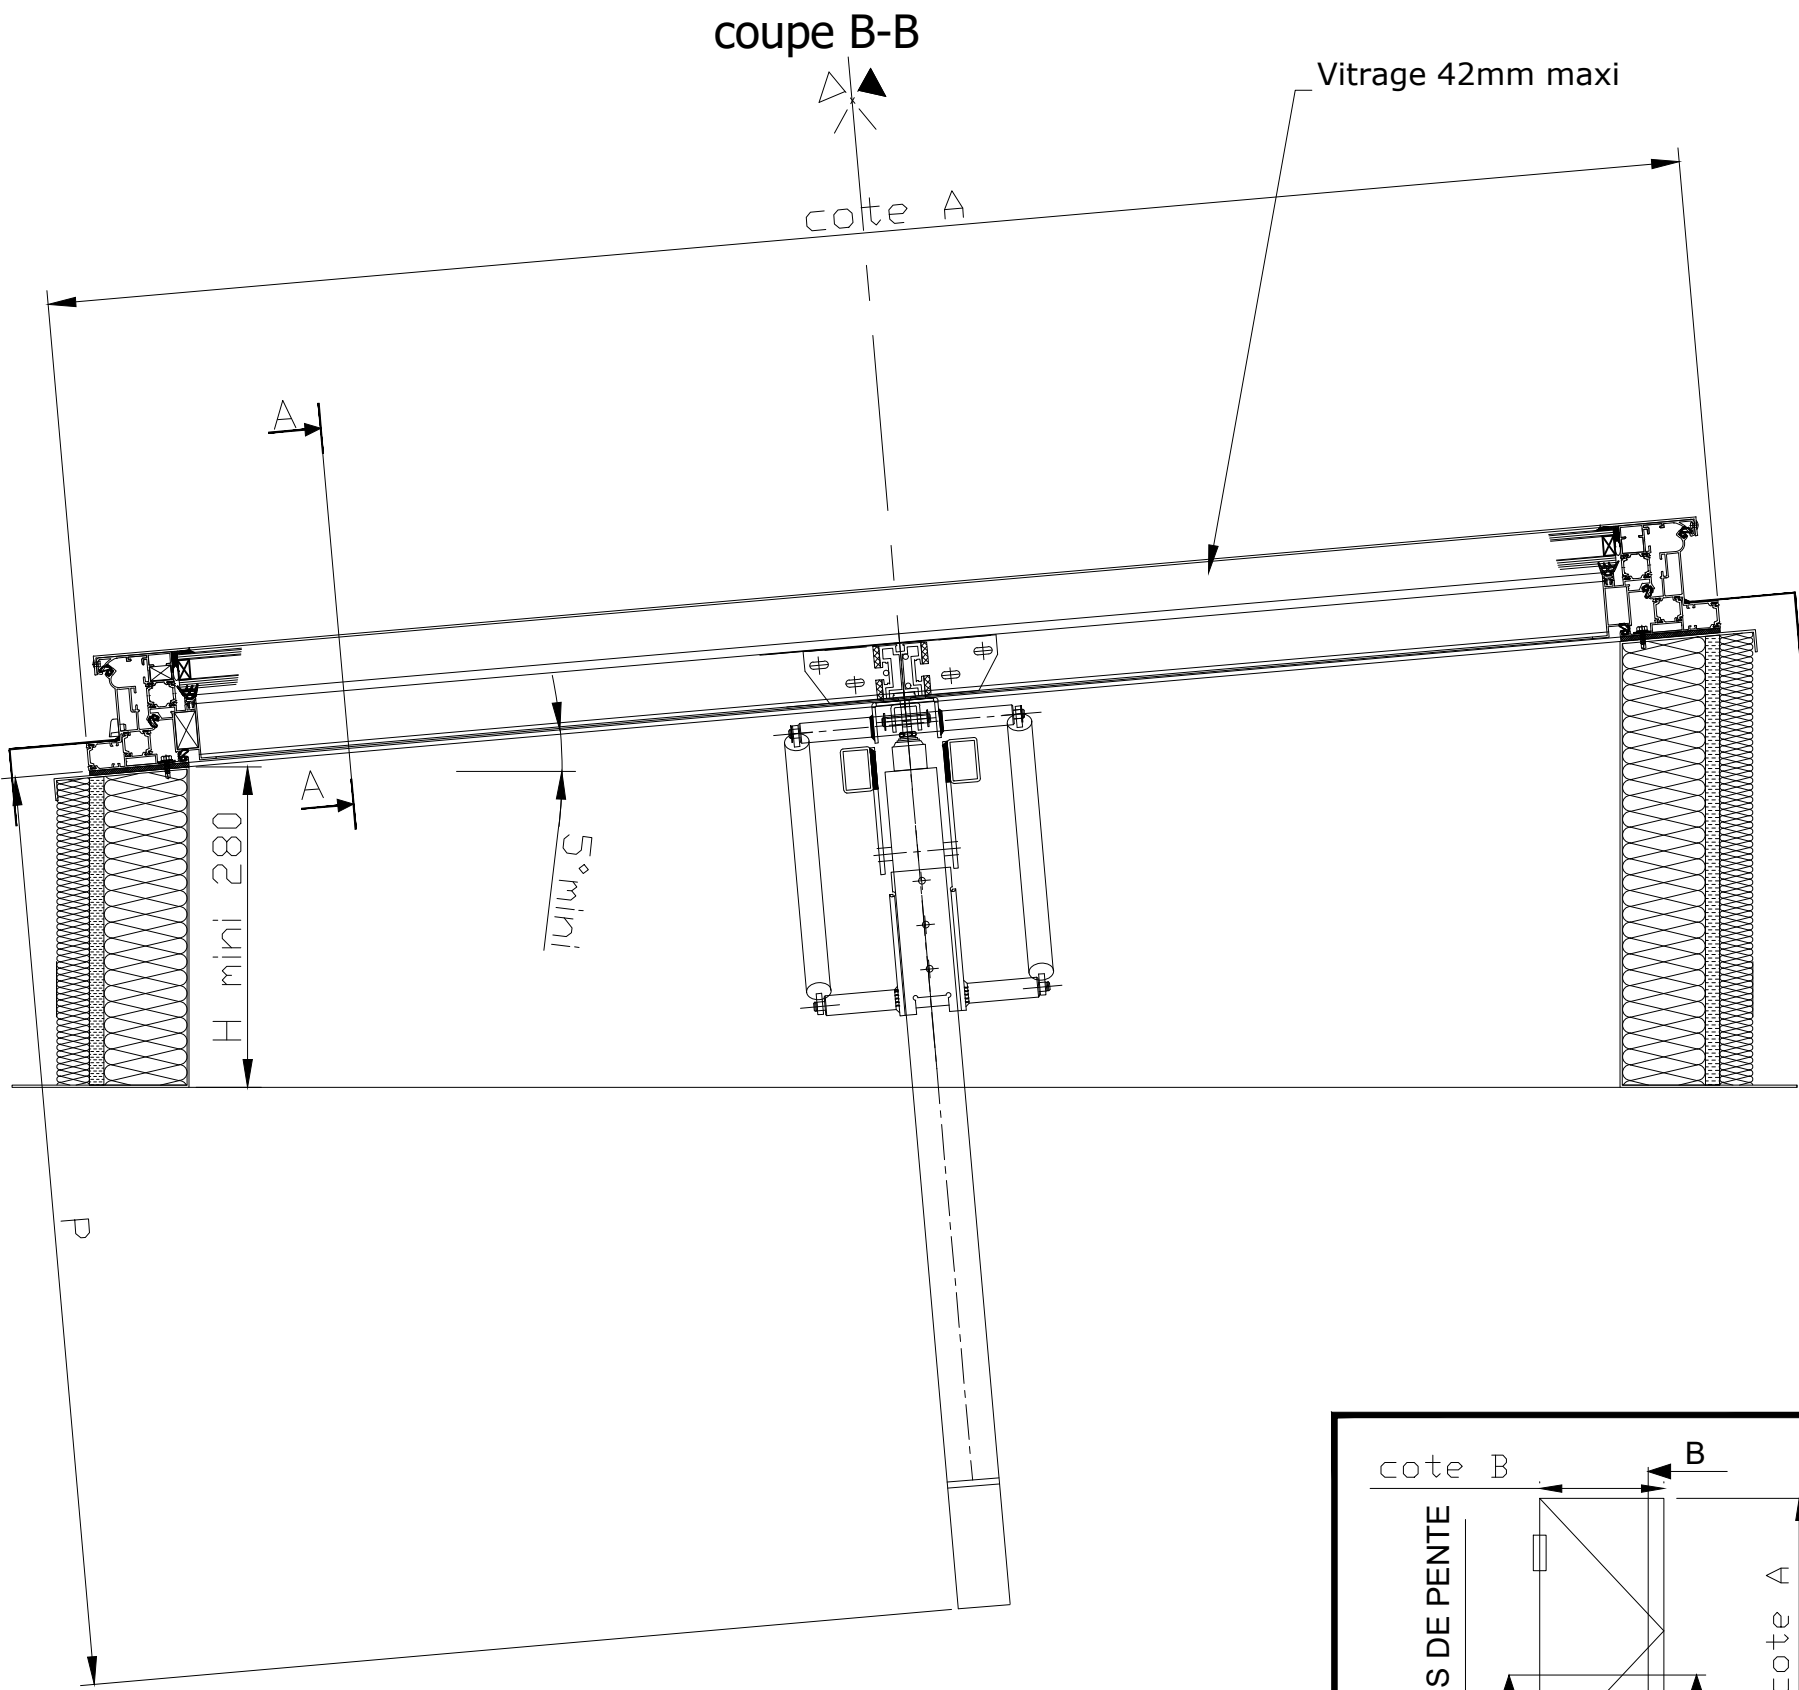

coupe A-A voir plan :CT35-CE-C/LIGHT-26

