

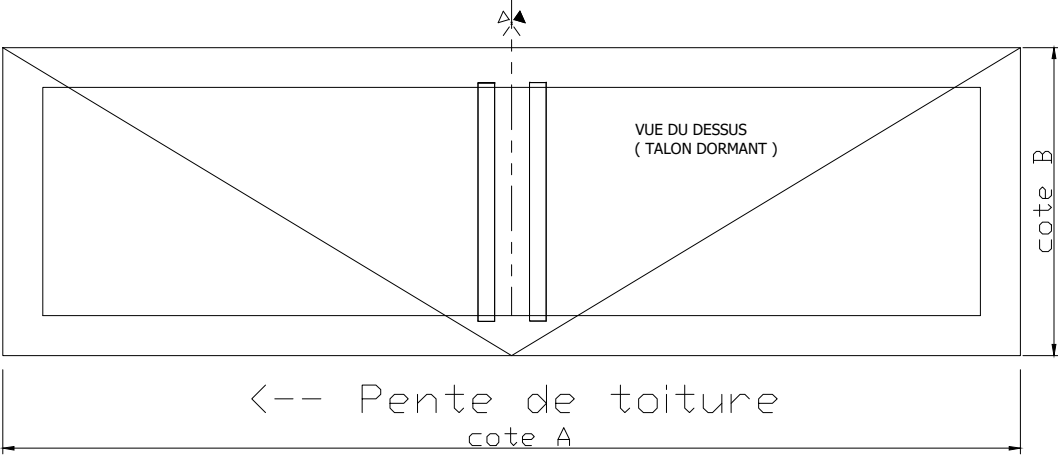


Cote "B"(hors tout)	E	P
700 à 900	362	760
901 à 1200	589	1060
1201 à 1400	734	1260
1401 à 1600	861	1460


Implantation pour vantail à 1 vérin

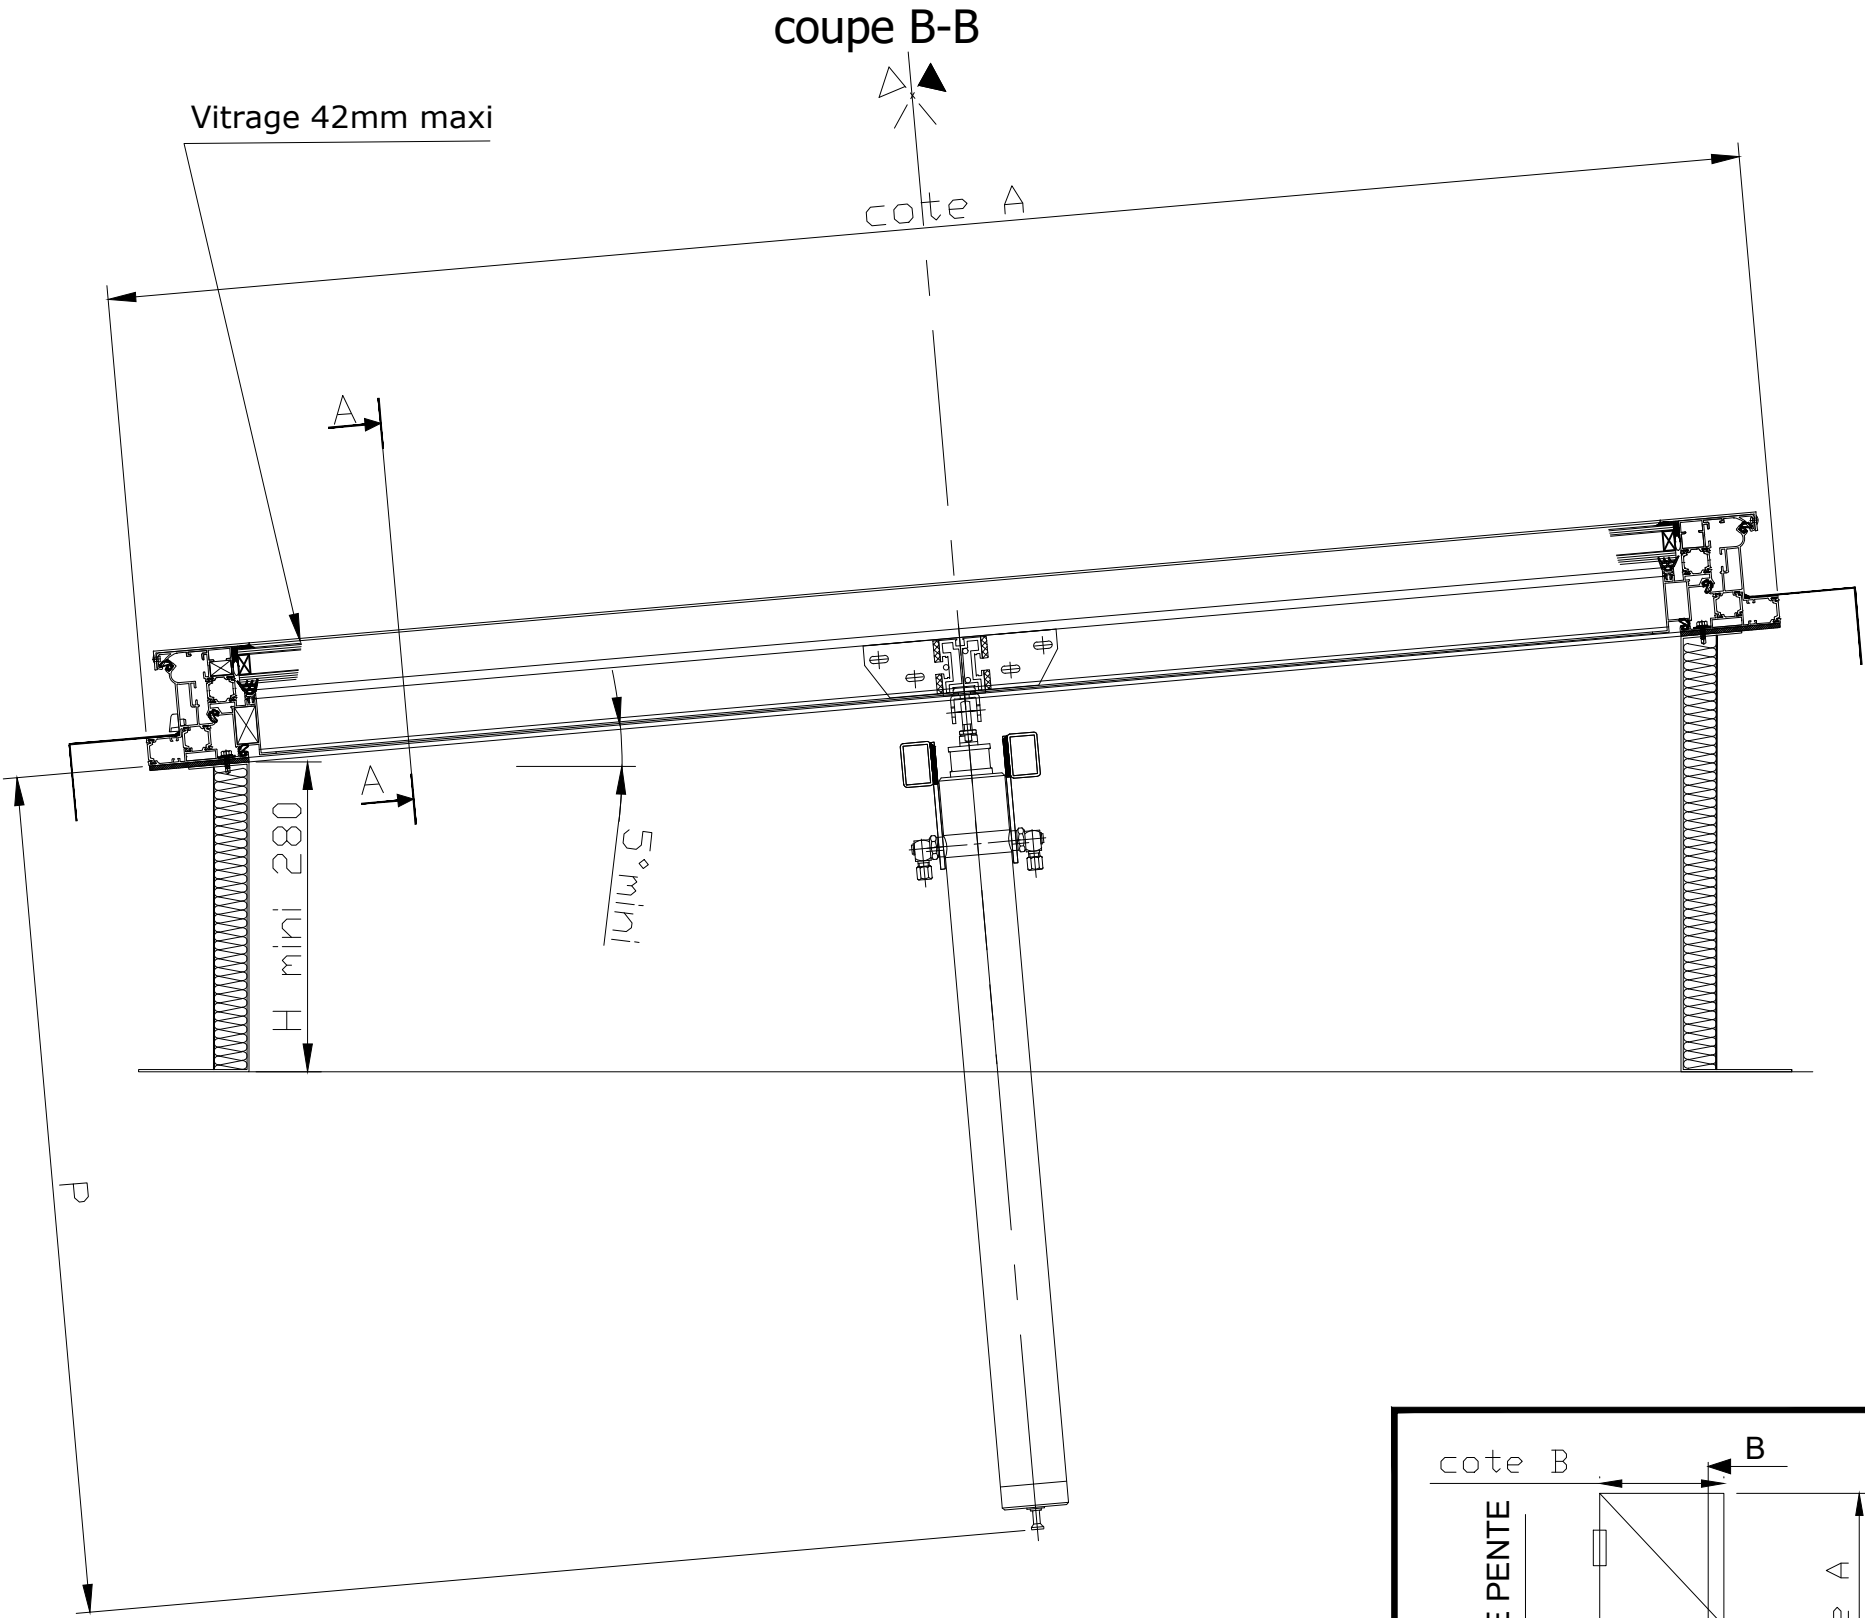

Implantation pour vantail à 2 vérins

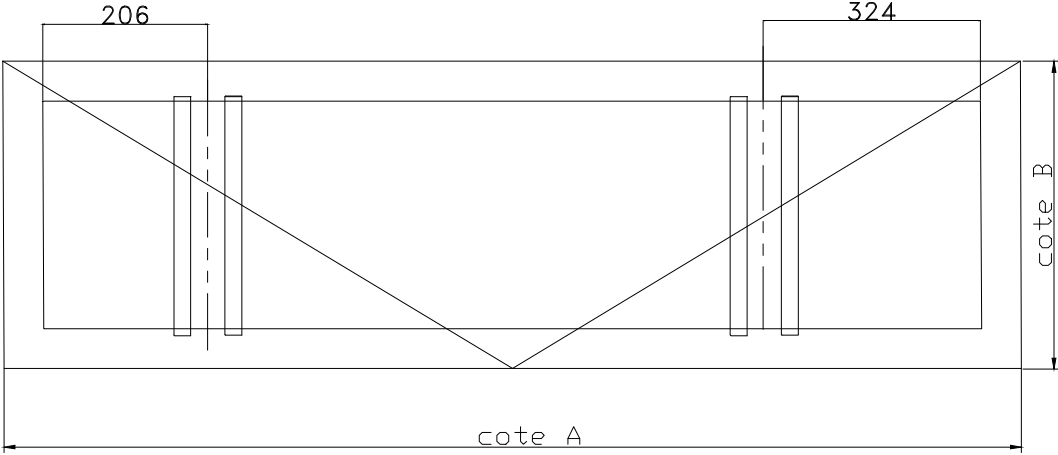

coupe A-A voir plan :CT35-CE-C/LIGHT-28

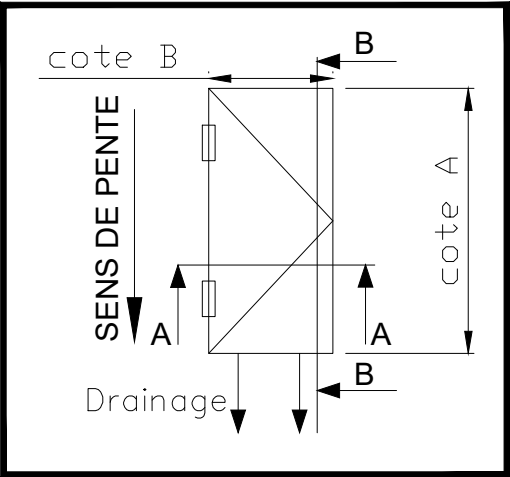

Costiere incliné 5° si pente toiture <5°
existe également en costiere droite