



Cote B (hors tout)	Cote E	Cote P
700 a 900	362	734
901 a 1200	589	1034
1201 a 1400	734	1234



Implantation pour vantail à 1 vérin

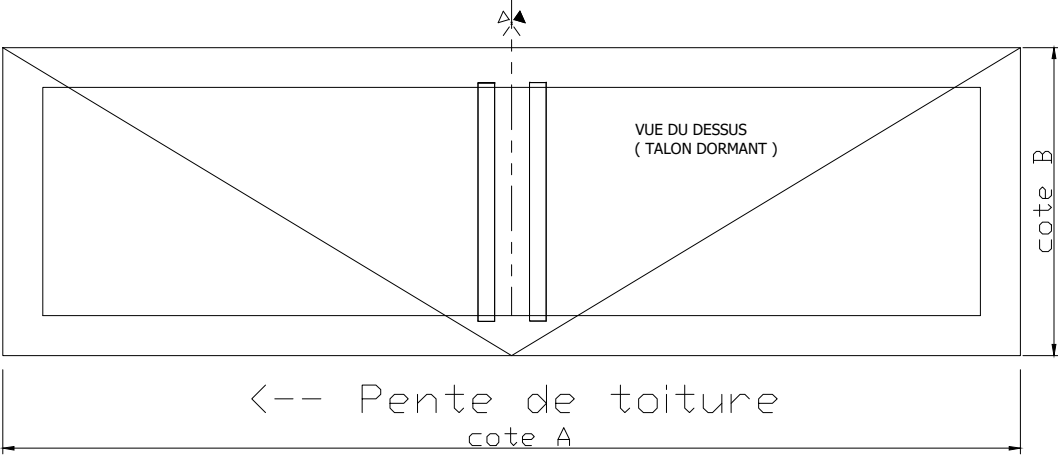

Implantation pour vantail à 2 vérins

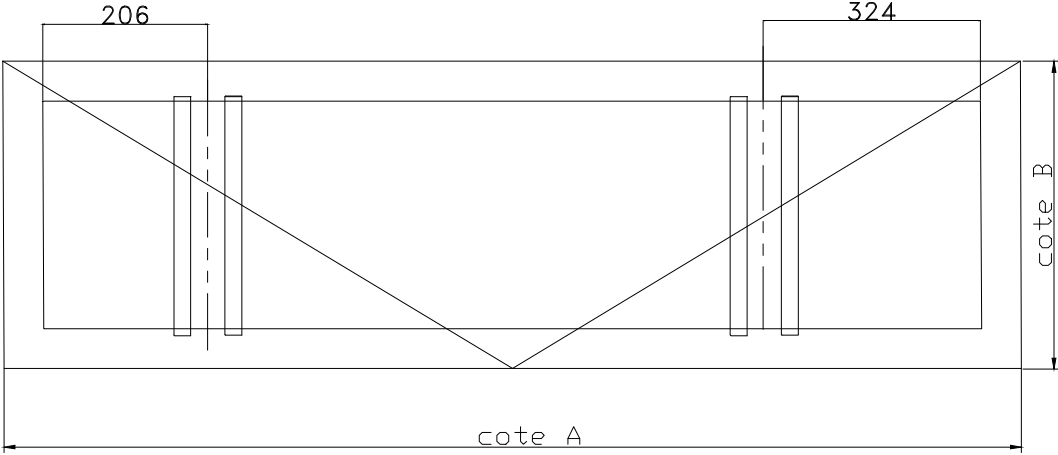

coupe B-B

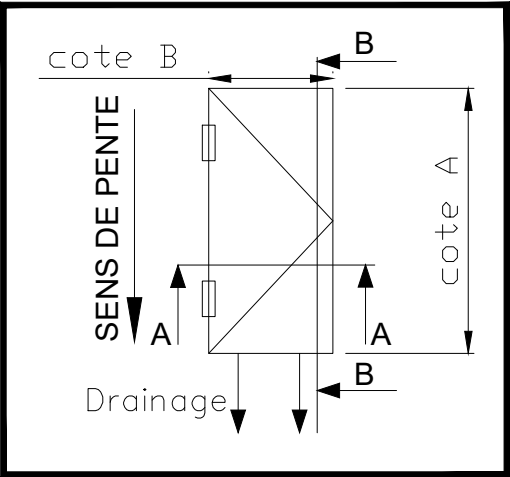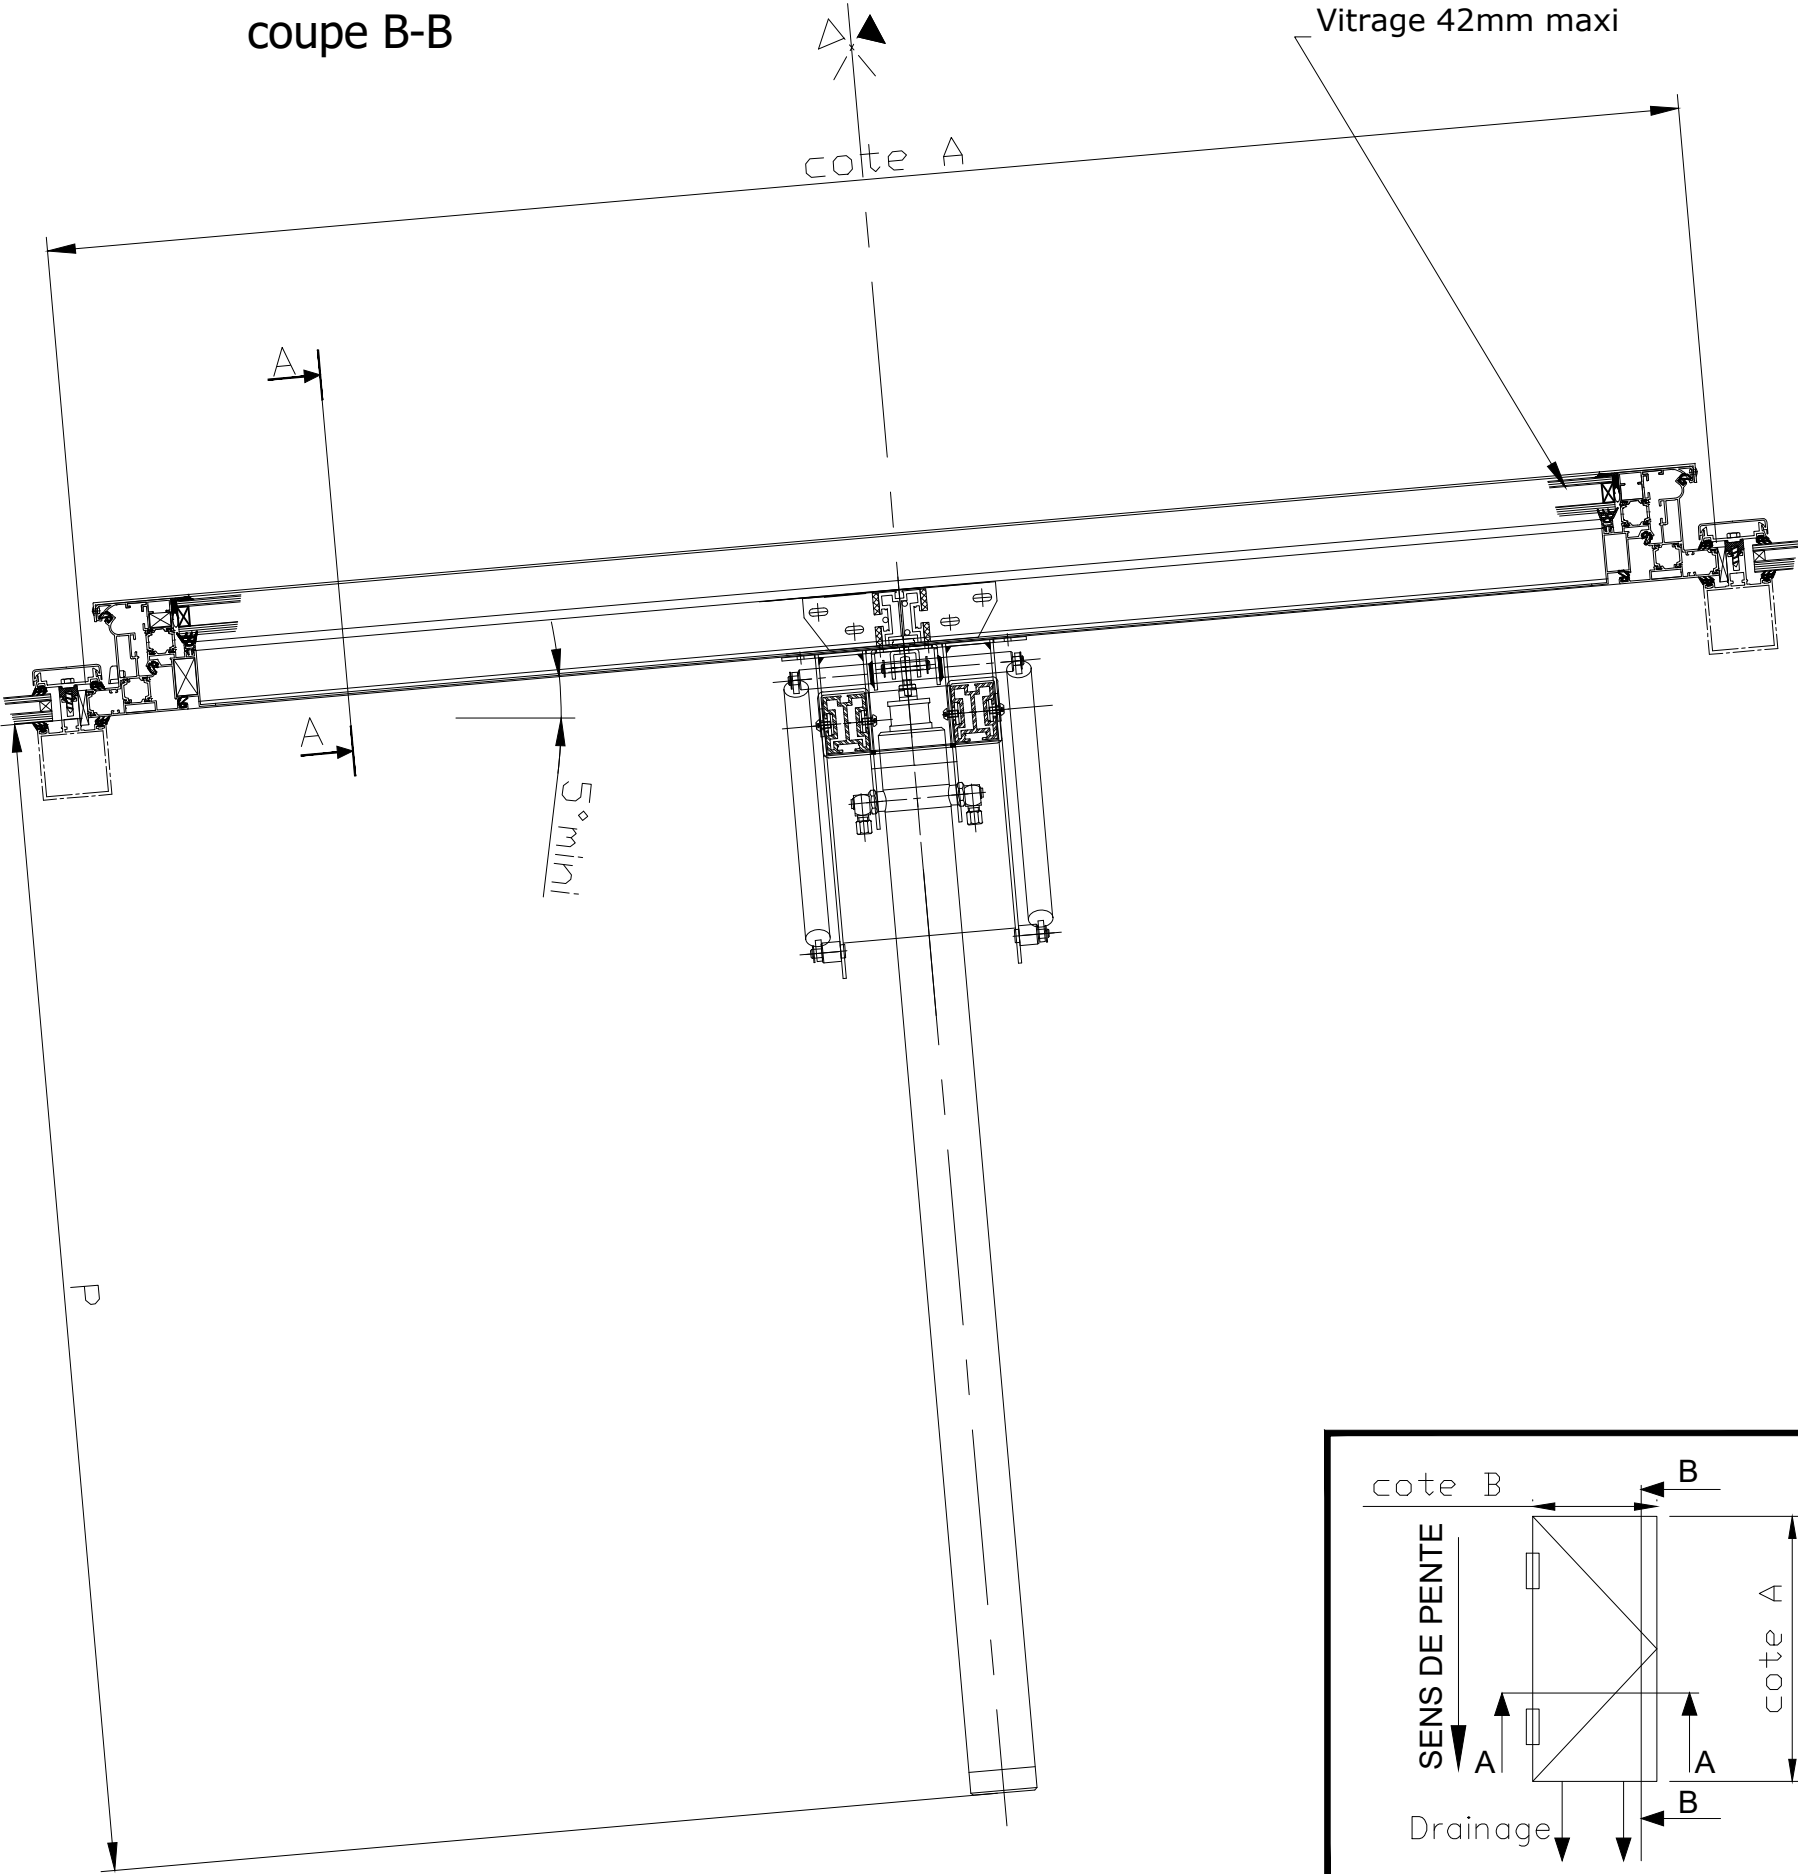

coupe A-A voir plan :CT35-CE-C/LIGHT-37