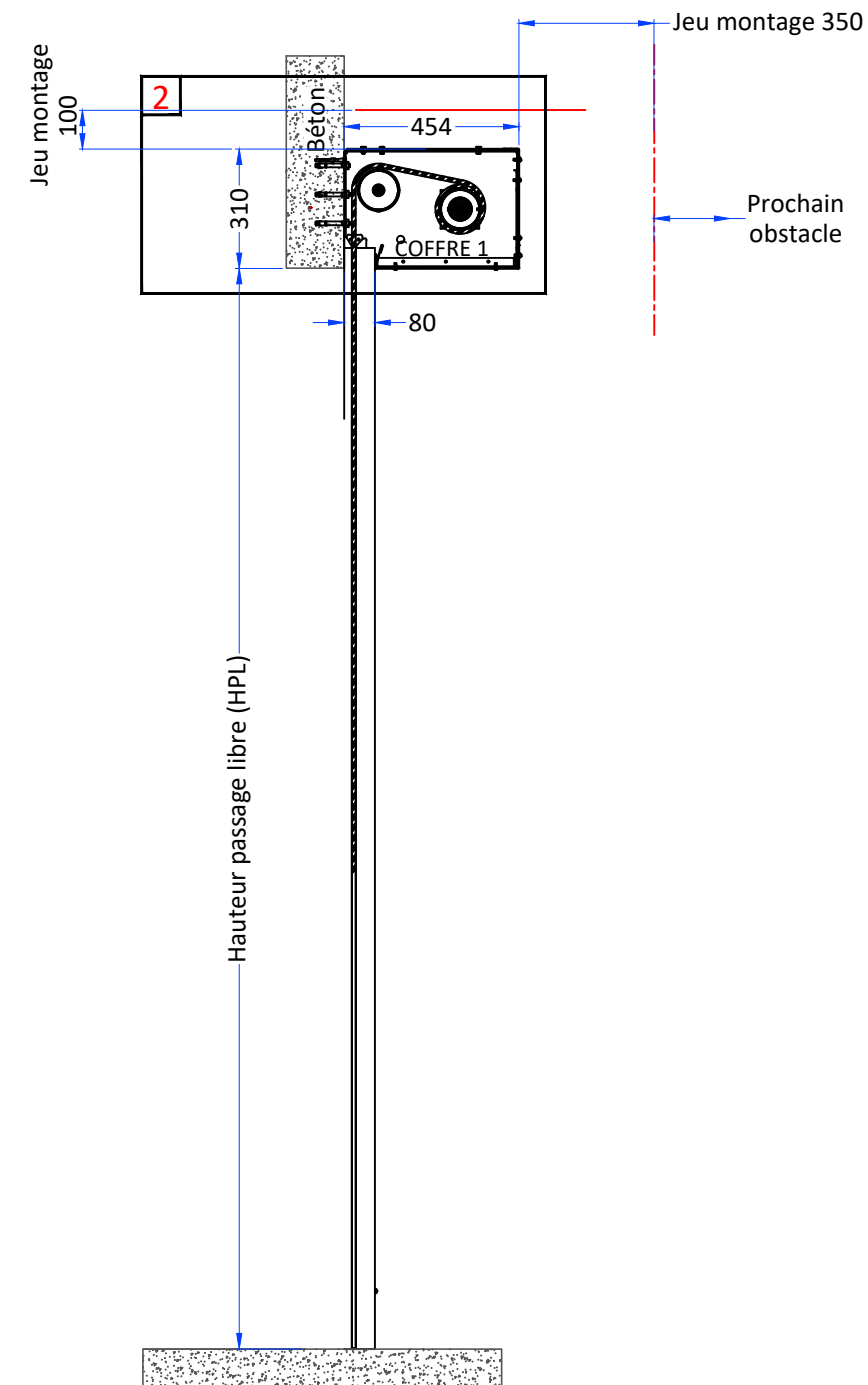
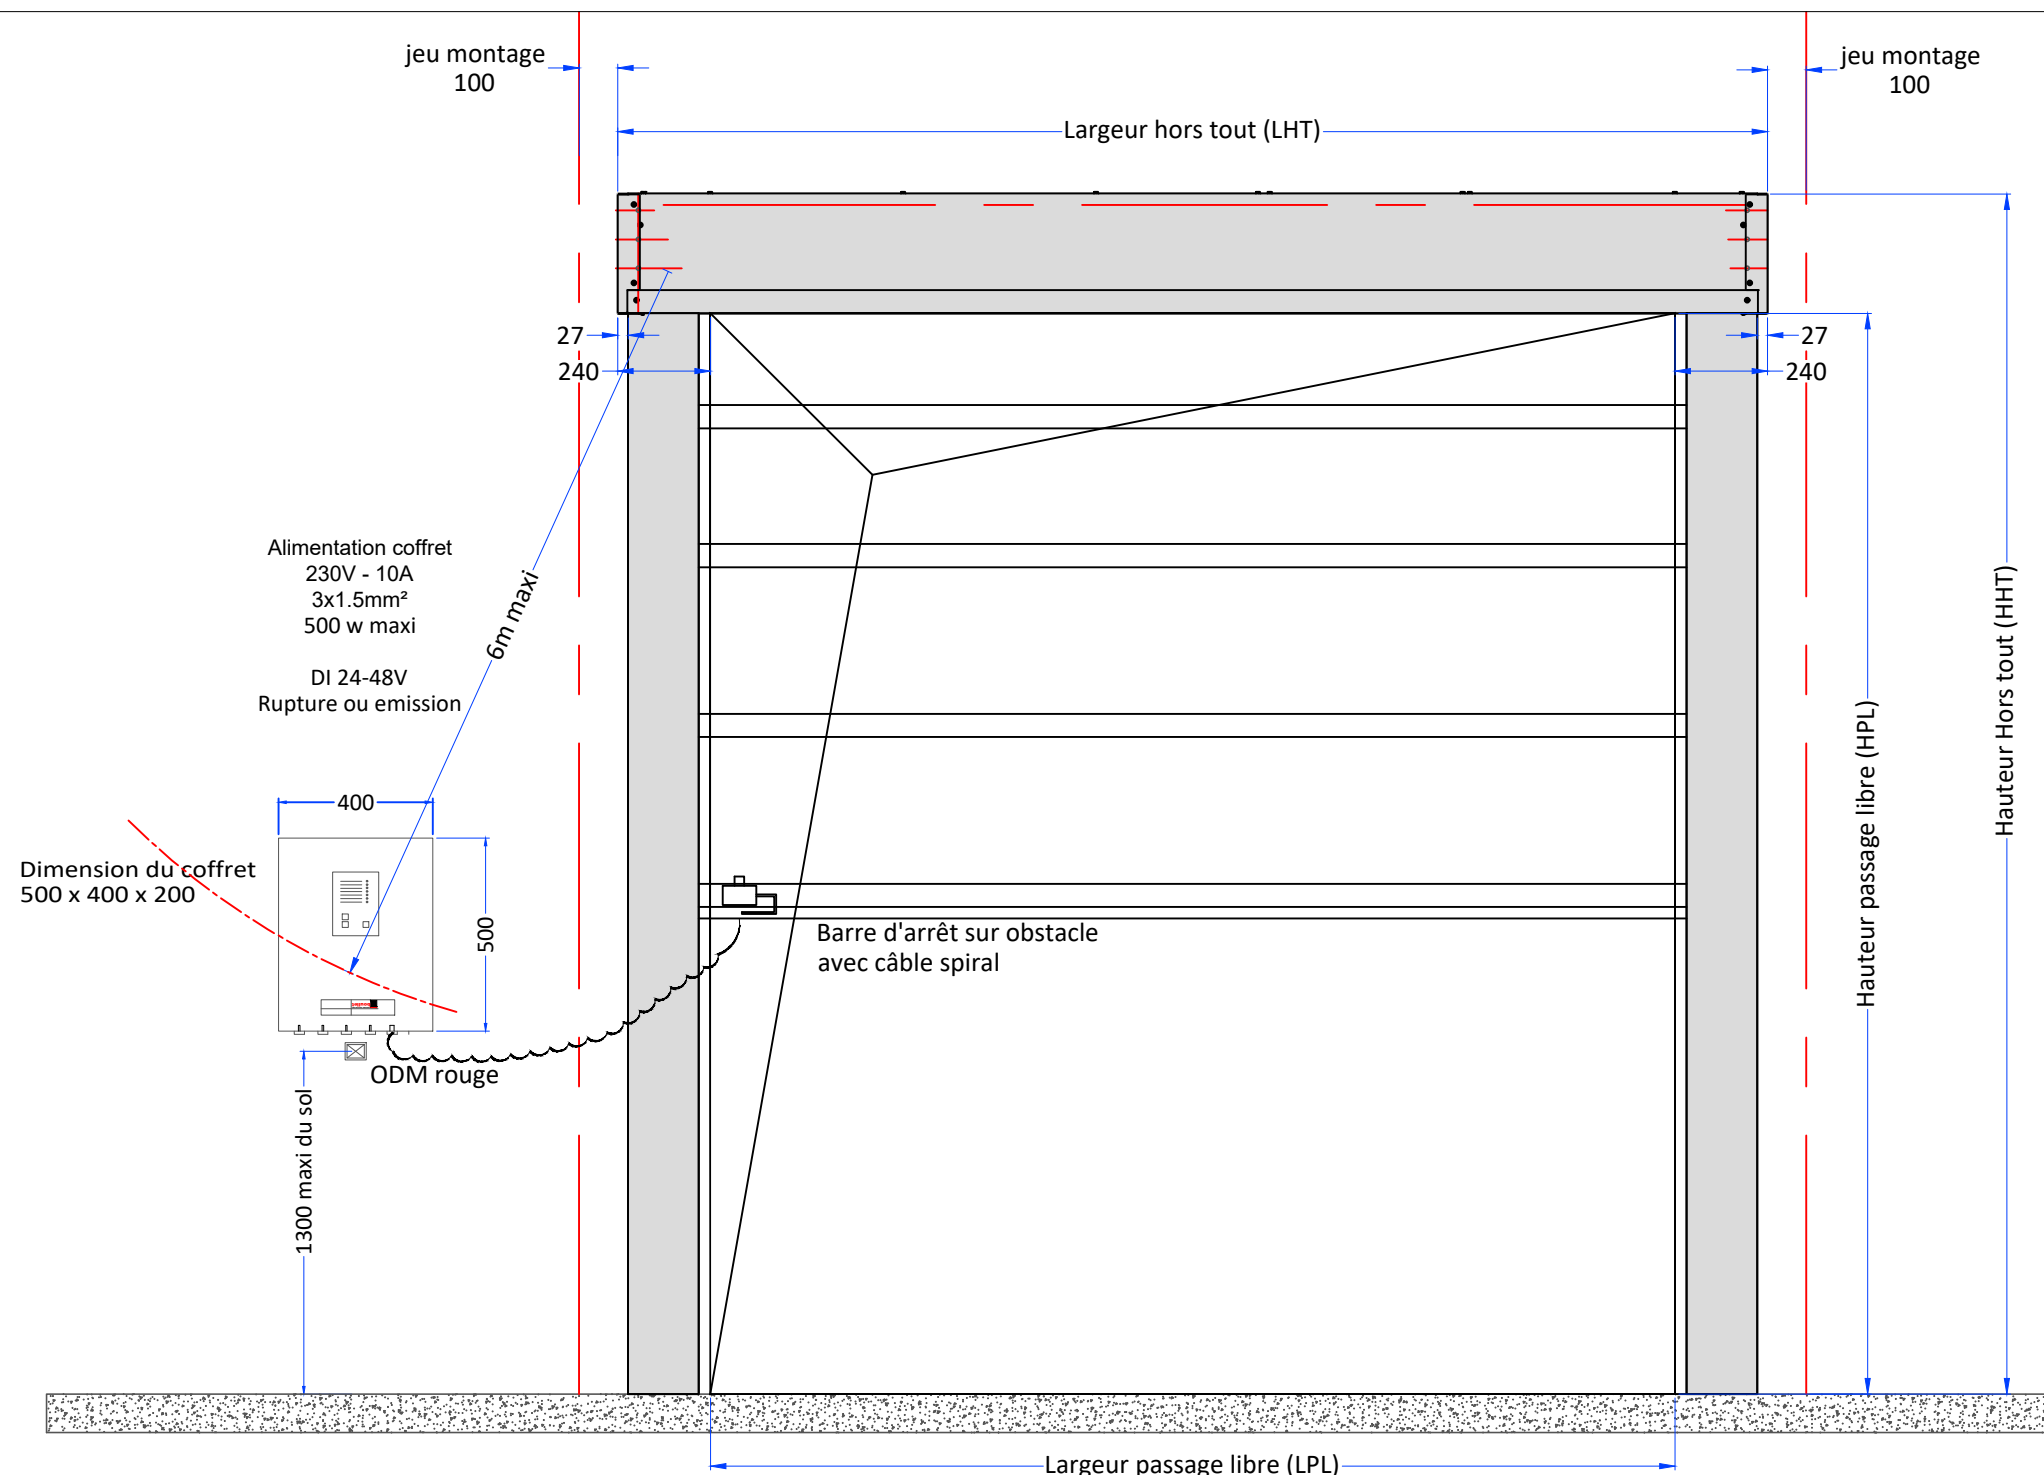


RIDEAU TEXTILE EI30 ou EI60 FIRESCREEN, SANS IRRIGATION "FS"

Comprenant :

- Tablier textile souple spécial résistant au feu (rideau textile doublé comprenant un isolant intumescent injecté), couleur gris.
- Tube d'enroulement + tube de guidage
- Moteur tubulaire axial avec débrayage électromagnétique 24 volts à rupture
- Armoire de gestion avec bouton montée/descente + ODM rouge
- Coulisses latérales isolées finition tôle d'acier galvanisé ou RAL
- Coffre sur enroulement finition tôle d'acier galvanisé ou RAL
- Barre de lest et arrêt sur obstacle avec câble spiral

Ce plan est notre propriété et ne peut être copié ou communiqué à des tiers sans notre autorisation © Copyright SOUCHIER-BOULLET SAS

Principe Coffre 1 _EI60_EI30_T122_FIRESCREEN

Date: 27/06/2022

Dimension en millimètre





11 rue des Campanules 77436
MARNE-LA-VALLÉE CEDEX 2 - CS30066

Tél. + (33) 01 60 37 79 50
Fax + (33) 01 60 37 79 89

Ech: /

Ind: Φ

CT 39-FIRESCREEN-01
Ancienne ref : B834B

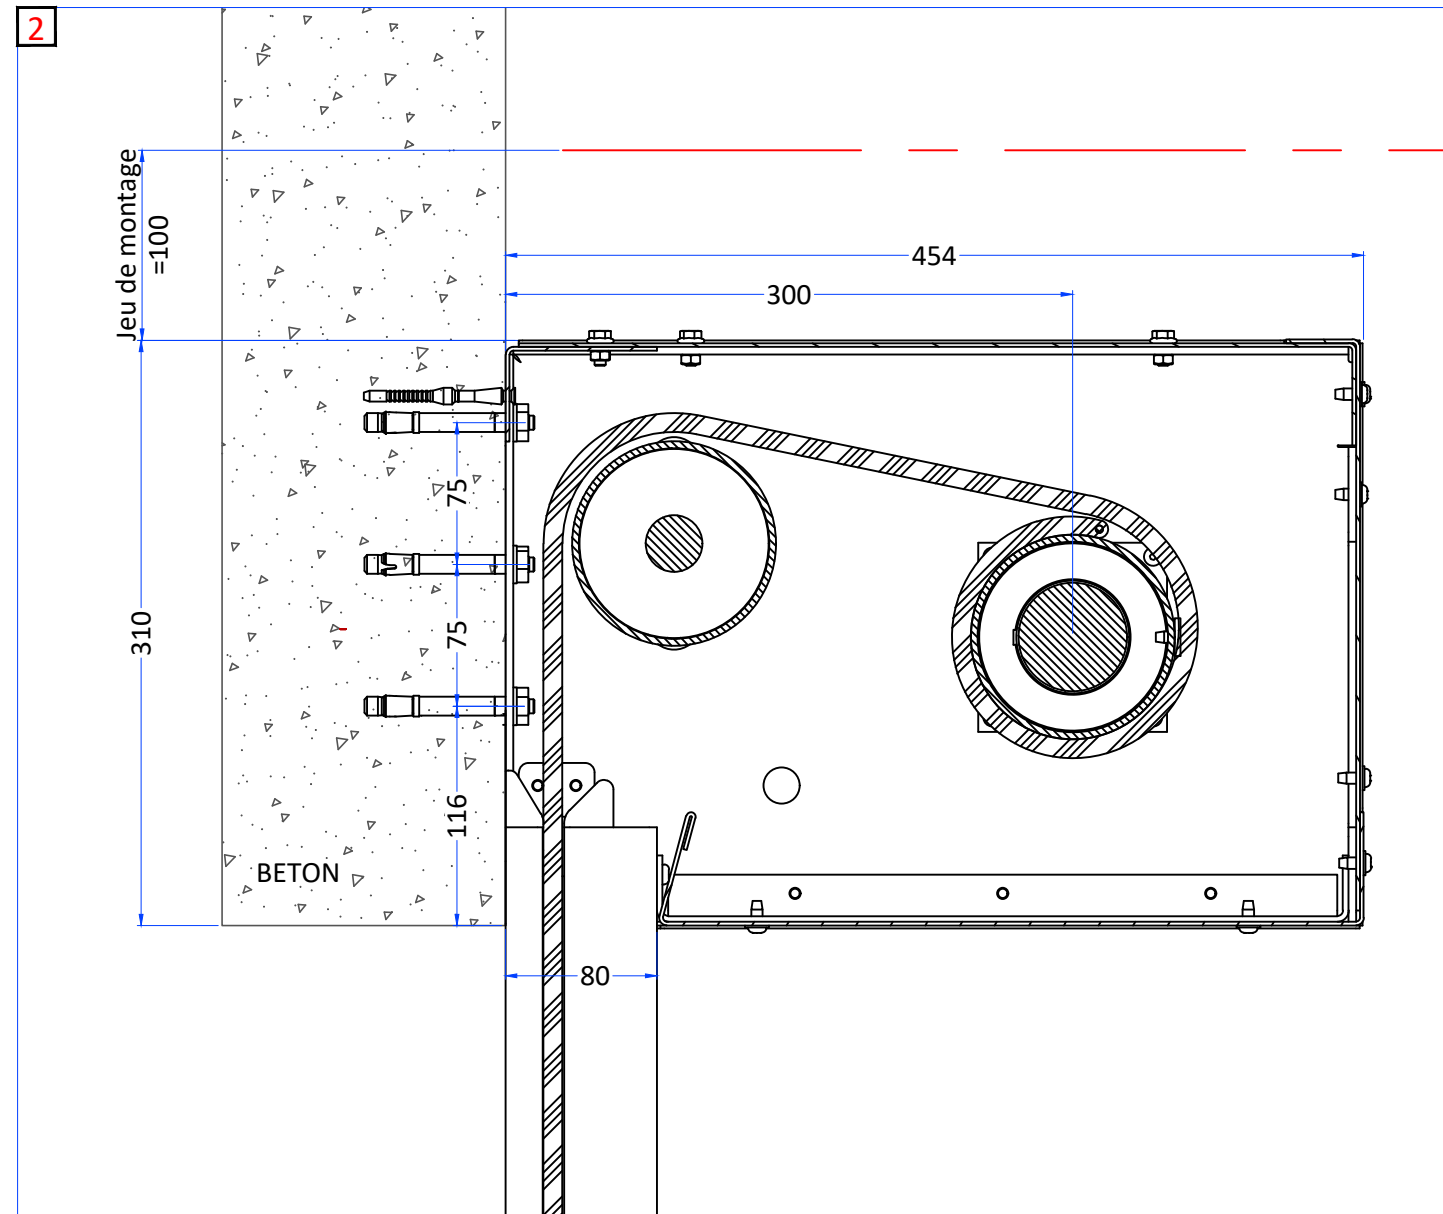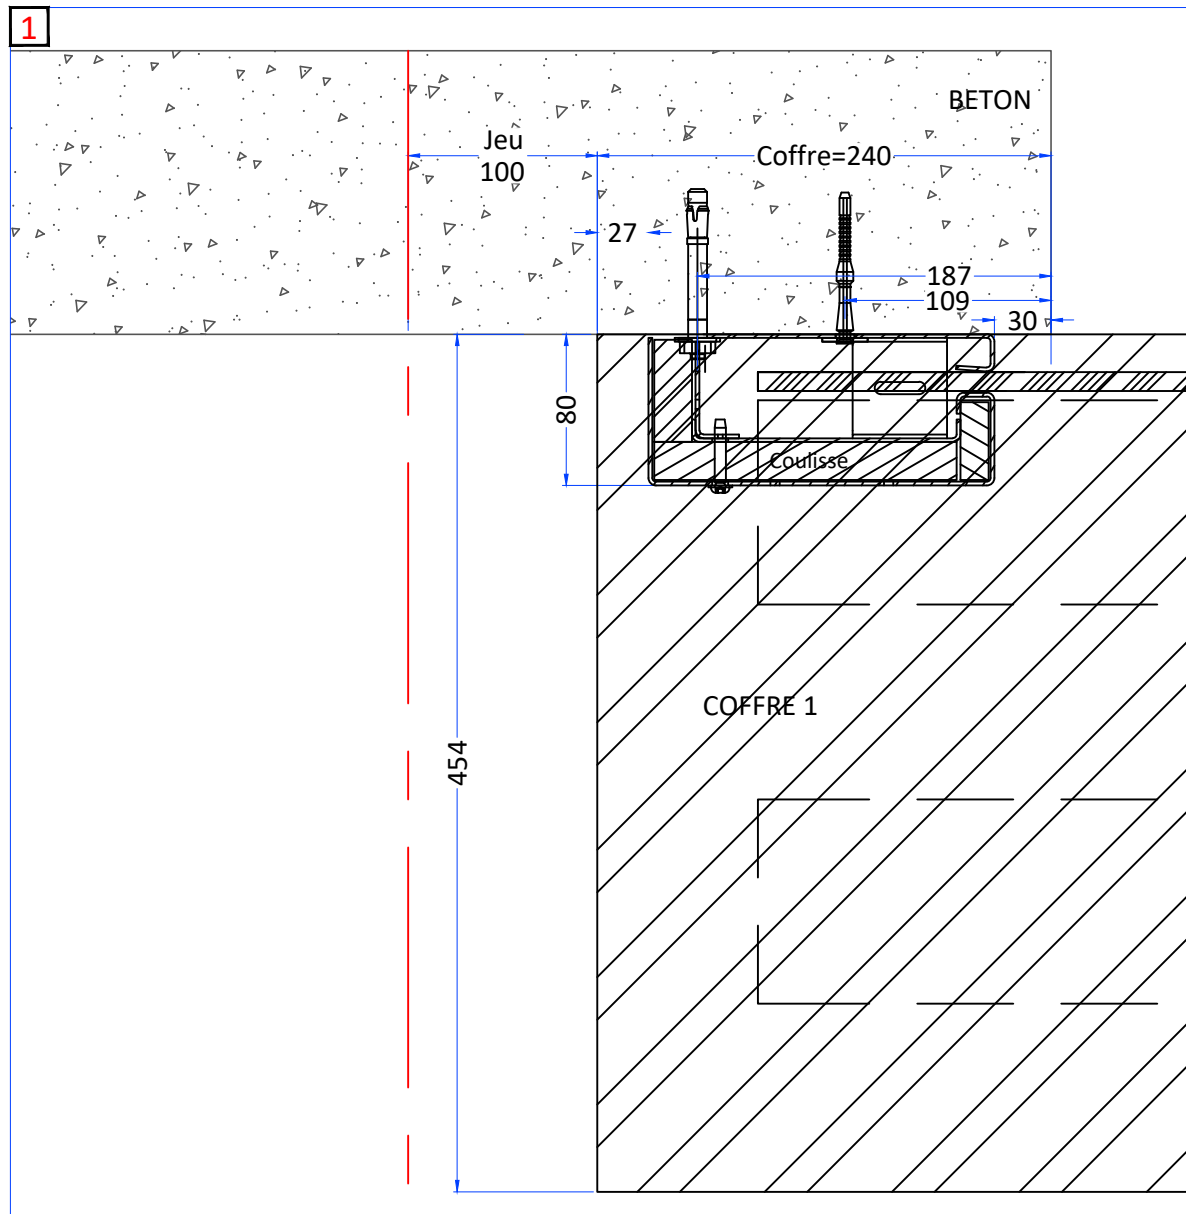

Ce plan est notre propriété et ne peut être copié ou communiqué à des tiers sans notre autorisation © Copyright SOUCHIER-BOULLET SAS

Détail Coffre 1_EI60_EI30_T122_FIREScreen

Date: 27/06/2022



11 rue des Campanules 77436
MARNE-LA-VALLÉE CEDEX 2 - CS30066

Tél. + (33) 01 60 37 79 50
Fax + (33) 01 60 37 79 89

Ech: /

Ind: Φ

CT 39-FIREScreen-02
Ancienne ref : B834B