
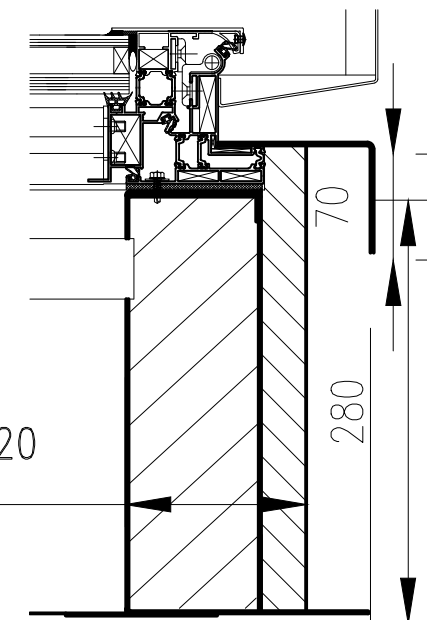
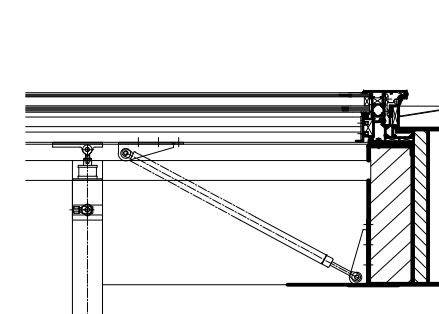




Lg/Brise-Vent = 2B+150

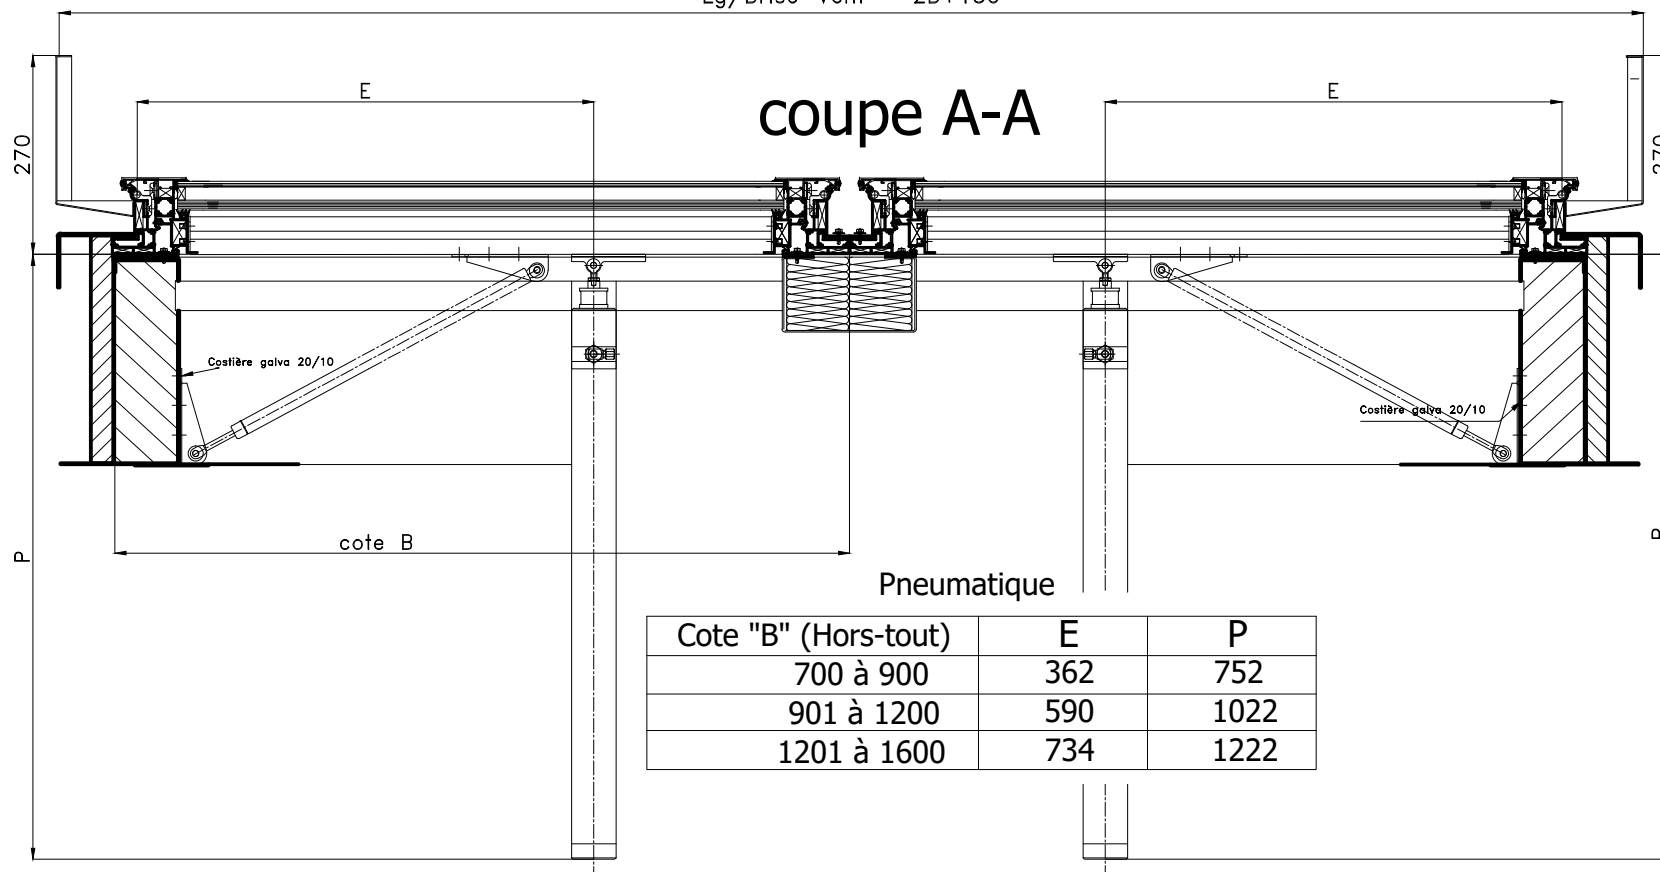

Pneumatique

Cote "B" (Hors-tout)	E	P
700 à 900	362	752
901 à 1200	590	1022
1201 à 1600	734	1222

coupe B-B voir plan :CT4-CE-C/LIGHT-06

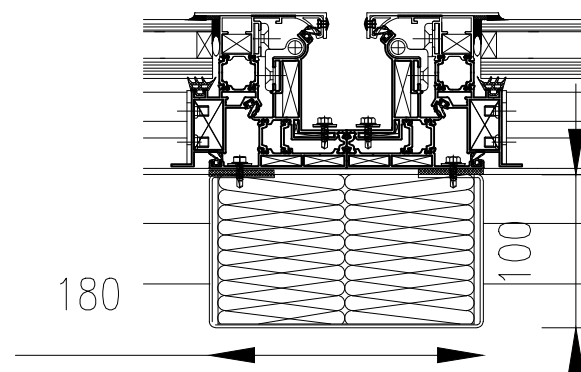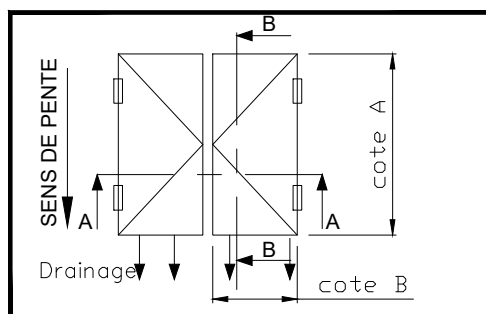

DETAIL CHENEAU

DETAIL COSTIERE

Ce plan est notre propriété et ne peut être copié ou communiqué à de tiers sans notre autorisation

© Copyright SOUCHIER SAS

CERTILIGHT/PNEUMATIQUE SECURITE POSITIVE/COSTIERE ISOLEE PHONIQUE

Le: 29/09/2020



SOUCHIER

11 RUE DES CAMPANULES CS 30066
77436 MARNE LA VALLEE CEDEX 2

Tél : (33) 01 60 37 79 50
Fax : (33) 01 60 37 79 89

Ech: 1/10-1/5

Ind:

CT4-CE-C/LIGHT-05