




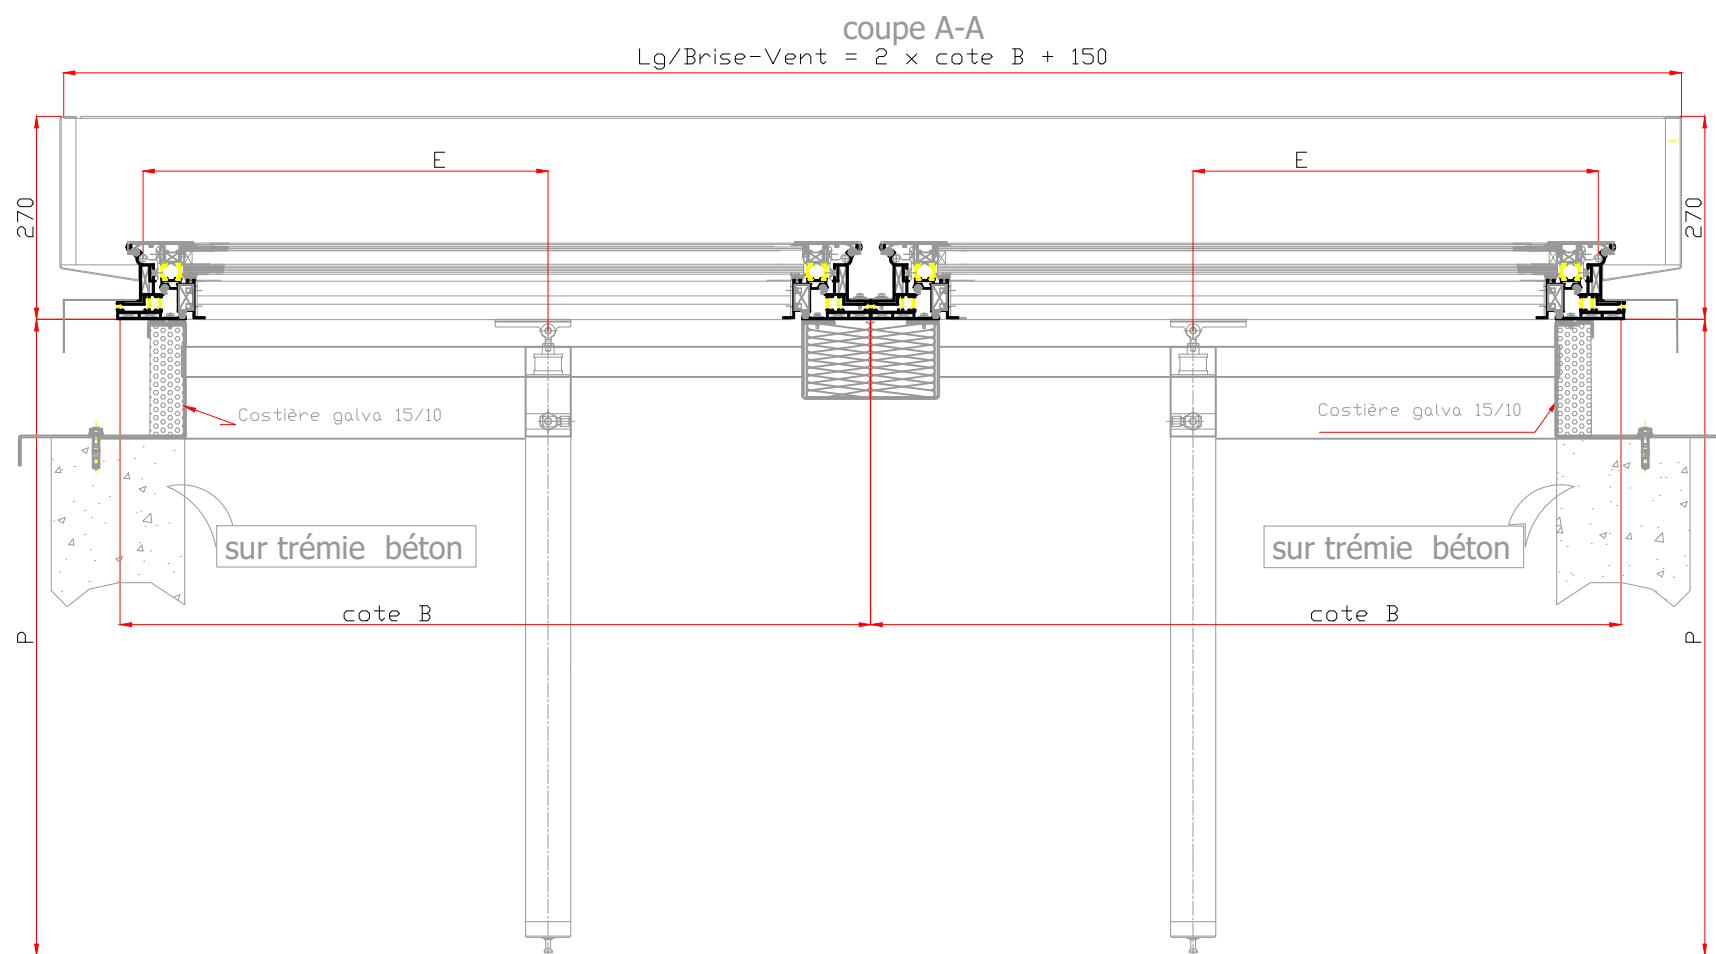


DETAIL COSTIERE OPTION FIXATION PAR L'INTERIEUR

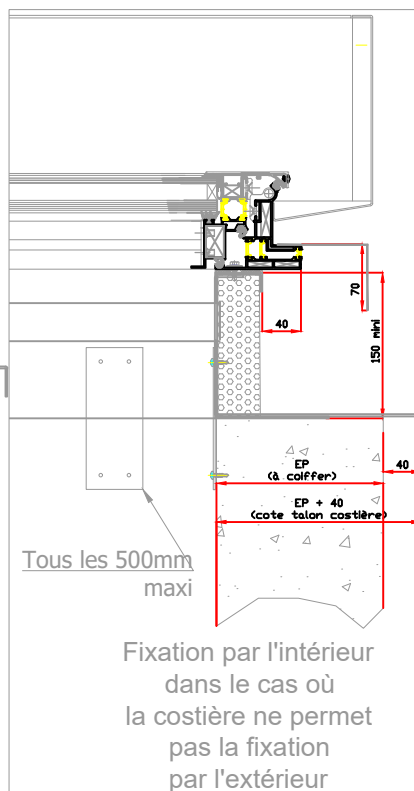

DETAIL CHENEAU

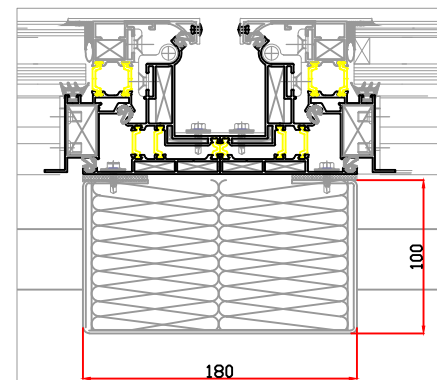

coupe B-B voir plan :CT4-CE-C/LIGHT-10

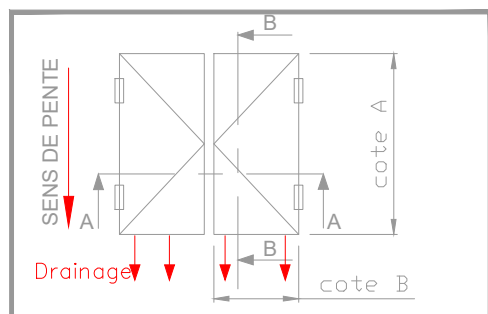

Cote "B" (Hors-tout)	E	P
700 à 900	305,5	760
901 à 1200	532,5	1060
1201 à 1400	677,5	1260
1401 à 1600	804.5	1460

Ce plan est notre propriété et ne peut être copié ou communiqué à de tiers sans notre autorisation

© Copyright SOUCHIER SAS

CERTILIGHT/ PNEUMATIQUE/COSTIERE STANDARD COIFFANTE

Le: 15/04/2020



SOUCHIER

11 RUE DES CAMPANULES CS 30066
77436 MARNE LA VALLEE CEDEX 2

Tél : (33) 01 60 37 79 50
Fax : (33) 01 60 37 79 89

Ech: 1/10-1/5

Ind:

CT4-CE-C/LIGHT-09P