coupe A-A

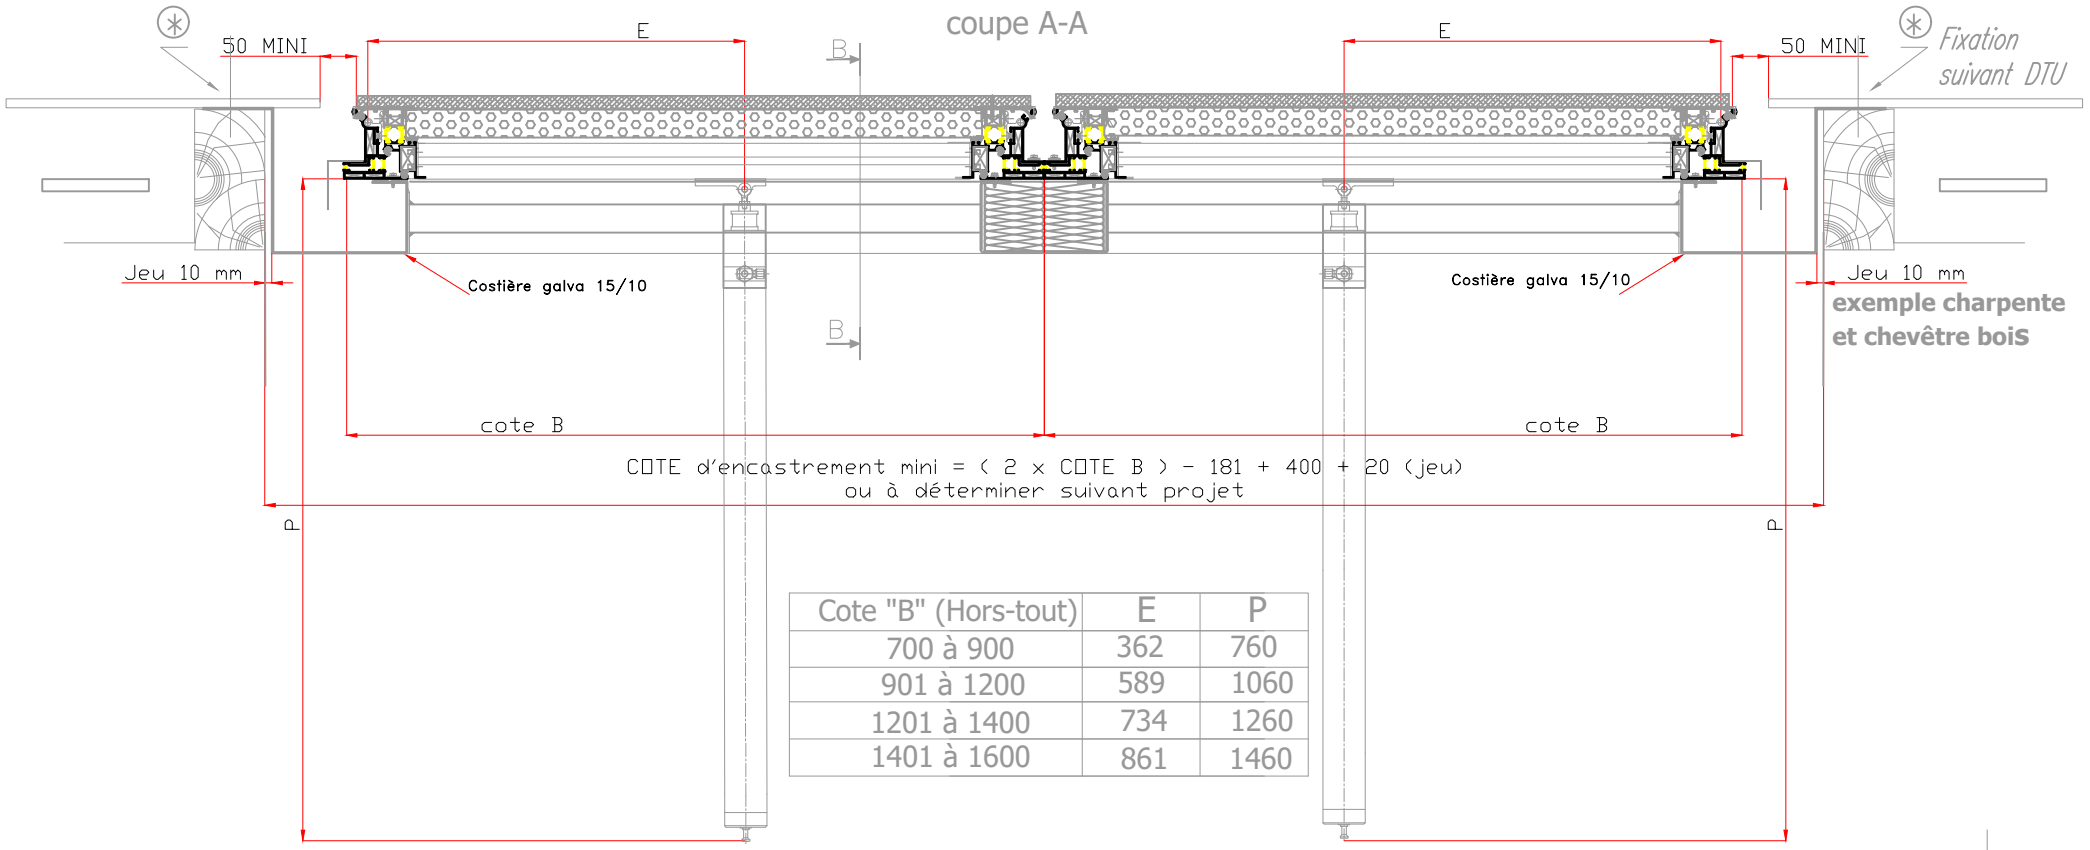

Cote "B" (Hors-tout)	E	P
700 à 900	362	760
901 à 1200	589	1060
1201 à 1400	734	1260
1401 à 1600	861	1460

version opaque pour couverture
version vitree

panneau aggloméré medium 15 mm CTBH reaction au feu M1

vide ou remplissage thermique ou phonique

sous-face tole alu

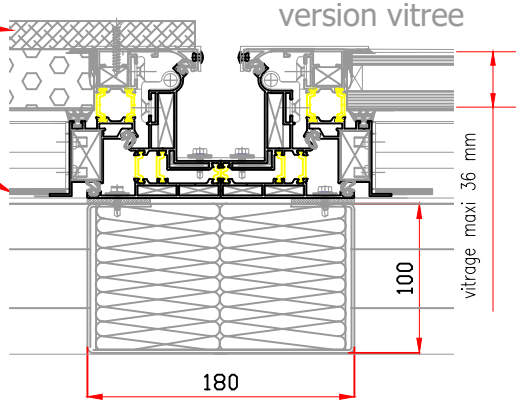

DETAIL CHENEAU

DETAIL COSTIERE

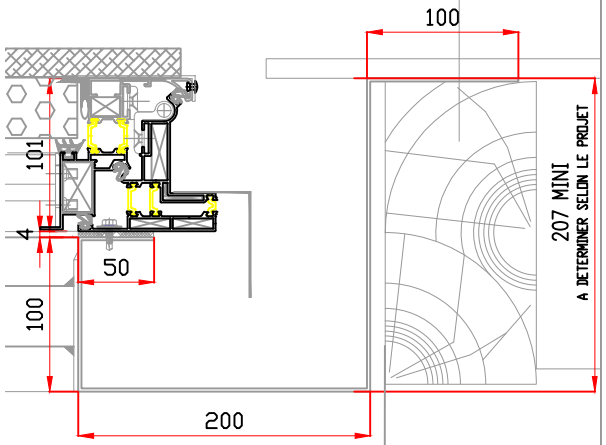

coupe B-B voir plan :CT4-CE-C/LIGHT-16
coupe B-B voir plan :CT4-CE-C/LIGHT-15
coupe B-B voir plan :CT4-CE-C/LIGHT-14

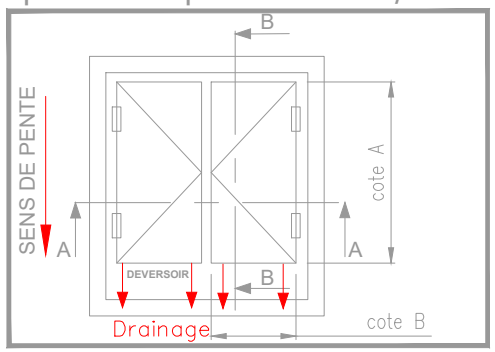

Ce plan est notre propriété et ne peut etre copié ou communiqué à de tiers sans notre autorisation © Copyright SOUCHIER SAS

CERTILIGHT/PNEUMATIQUE/COSTIERE POUR ENCASTREMENT EN AFFLEUREMENT DE TOITURE

Le: 17/02/2020

SOUCHIER
11 RUE DES CAMPANULES CS 30066
77436 MARNE LA VALLEE CEDEX 2
Tél : (33) 01 60 37 79 50
Fax : (33) 01 60 37 79 89

Ech: 1/10-1/5 Ind: D

CT4-CE-C/LIGHT-13P