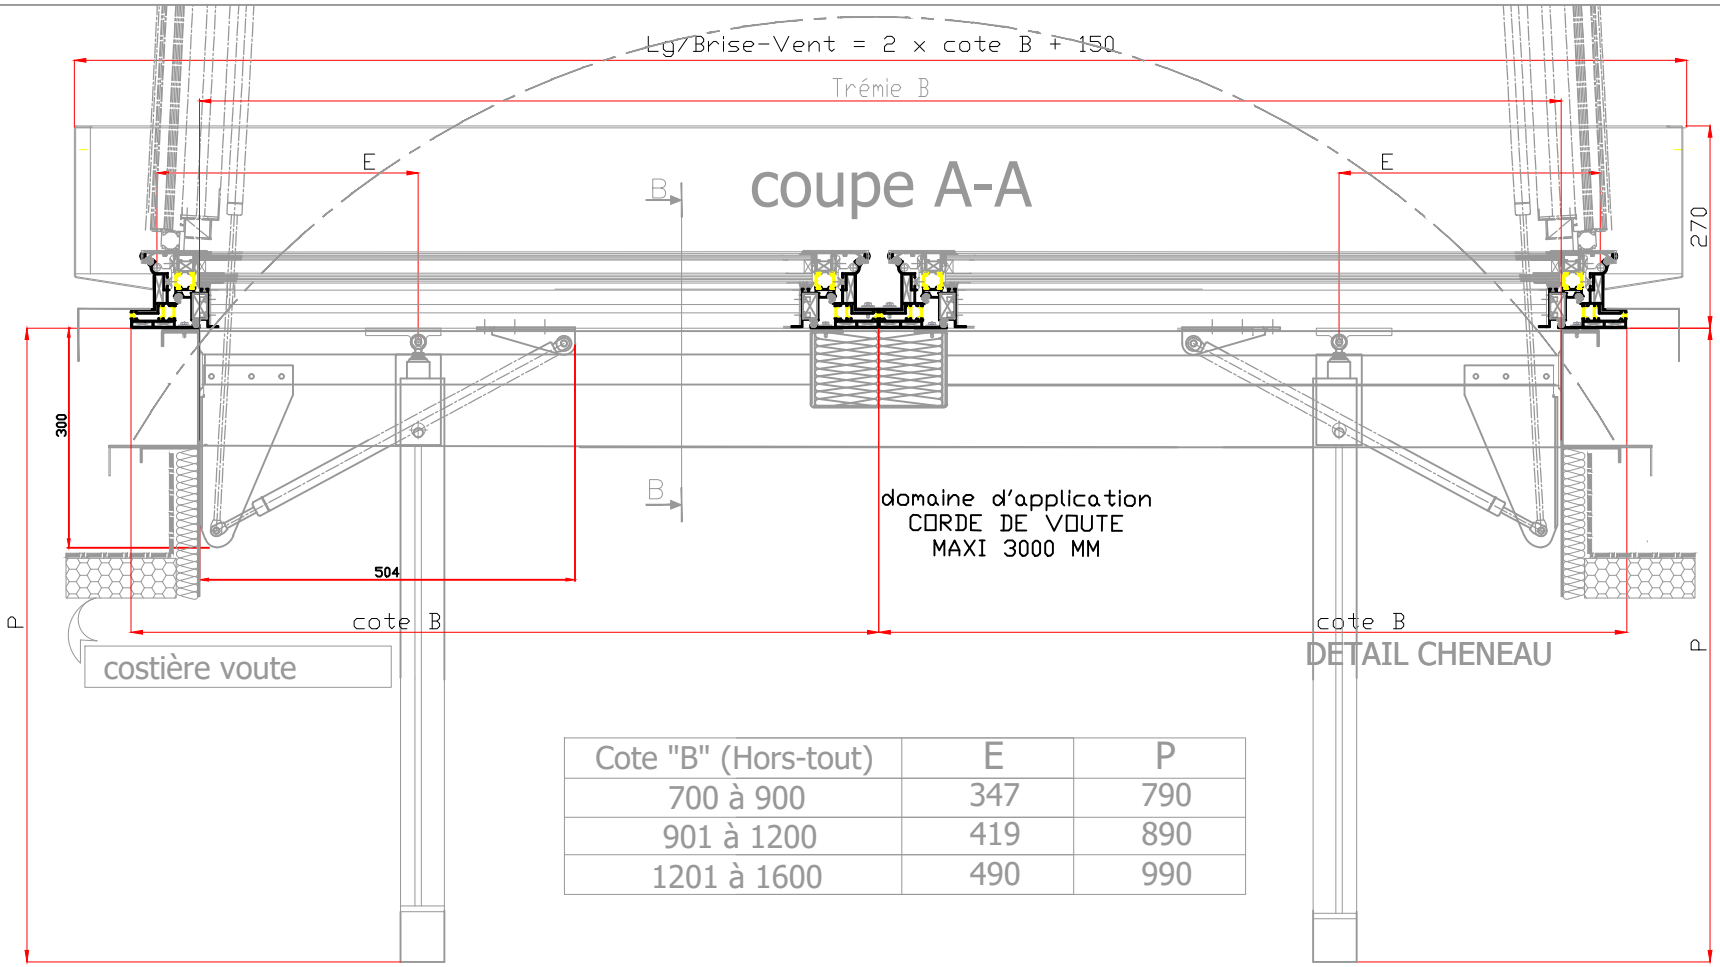

Cote "B" (Hors-tout)	E	P
700 à 900	347	790
901 à 1200	419	890
1201 à 1600	490	990

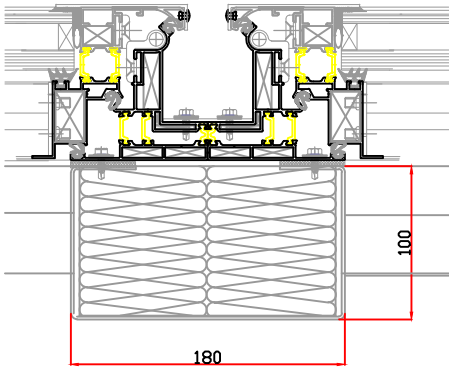

DETAIL CHENEAU

DETAIL COSTIERE

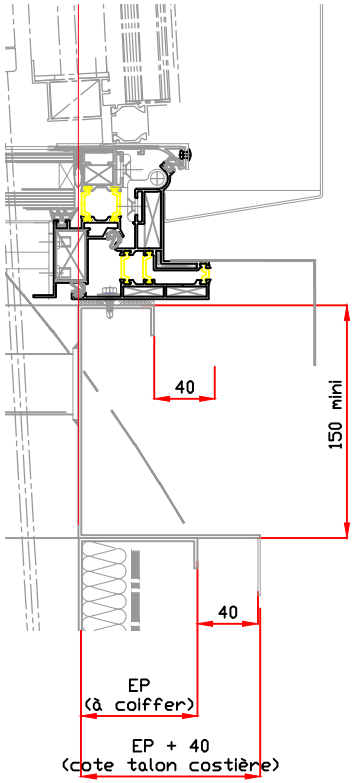

Costière non isolée

coupe B-B voir plan :CT4-CE-C/LIGHT-18

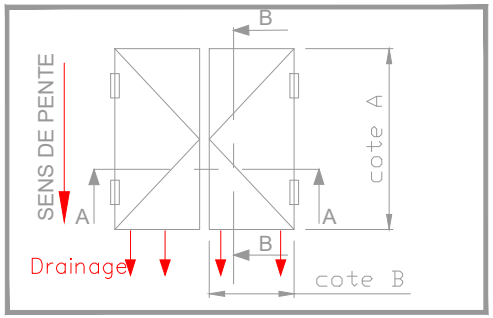

DETAIL CHENEAU

Ce plan est notre propriété et ne peut etre copié ou communiqué à de tiers sans notre autorisation © Copyright SOUCHIER SAS

CERTILIGHT/ ELECTRIQUE /COSTIERE NON ISOLEE ADAPTATION VOUTE Le: 17/02/2020

SOUCHIER SOUCHIER
11 RUE DES CAMPANULES CS 30066
77436 MARNE LA VALLEE CEDEX 2
Tél : (33) 01 60 37 79 50
Fax : (33) 01 60 37 79 89

Ech: 1/10-1/5 Ind: D CT4-CE-C/LIGHT-17E