coupe A-A

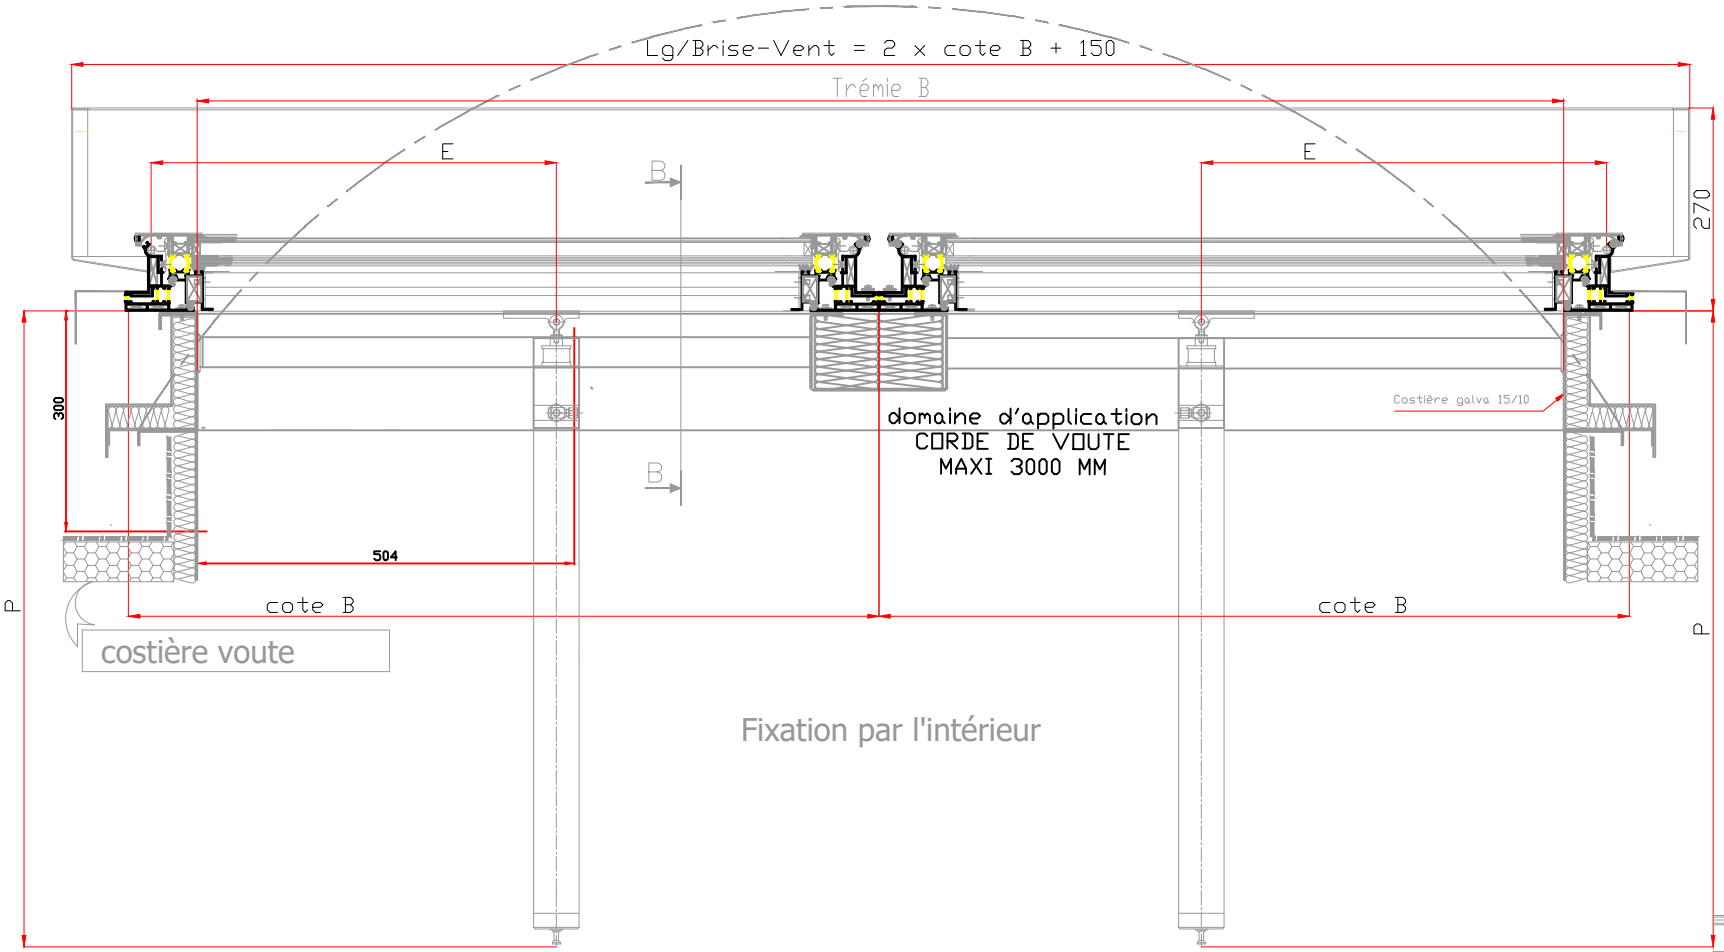

Fixation par l'intérieur

DETAIL COSTIERE

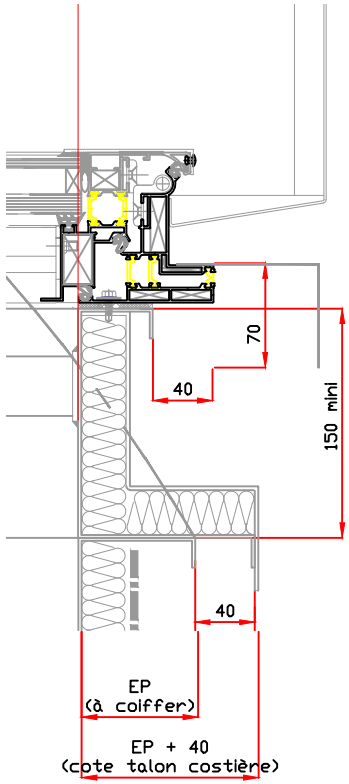

DETAIL CHENEAU

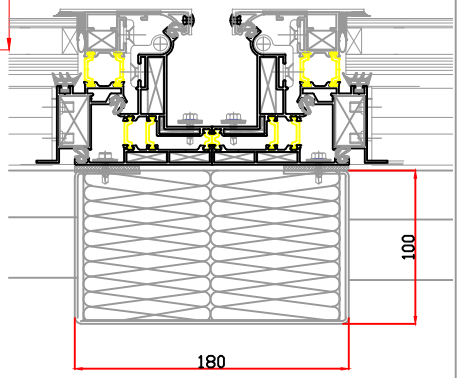

coupe B-B voir plan :CT4-CE-C/LIGHT-20

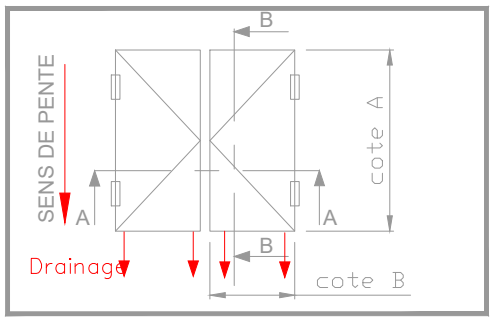

Cote "B" (Hors-tout)	E	P
700 à 900	362	760
901 à 1200	589	1060
1201 à 1400	734	1260
1401 à 1600	861	1460

Ce plan est notre propriété et ne peut etre copié ou communiqué à de tiers sans notre autorisation © Copyright SOUCHIER SAS

CERTILIGHT/ PNEUMATIQUE /COSTIERE ISOLEE ADAPTATION VOUTE | Le: 18/02/2020

SOUCHIER SOUCHIER
11 RUE DES CAMPANULES CS 30066
77436 MARNE LA VALLEE CEDEX 2
Tél : (33) 01 60 37 79 50
Fax : (33) 01 60 37 79 89

Ech: 1/10-1/5 | Ind: C | CT4-CE-C/LIGHT-19P