


CERTILIGHT CPVI-C 34/30

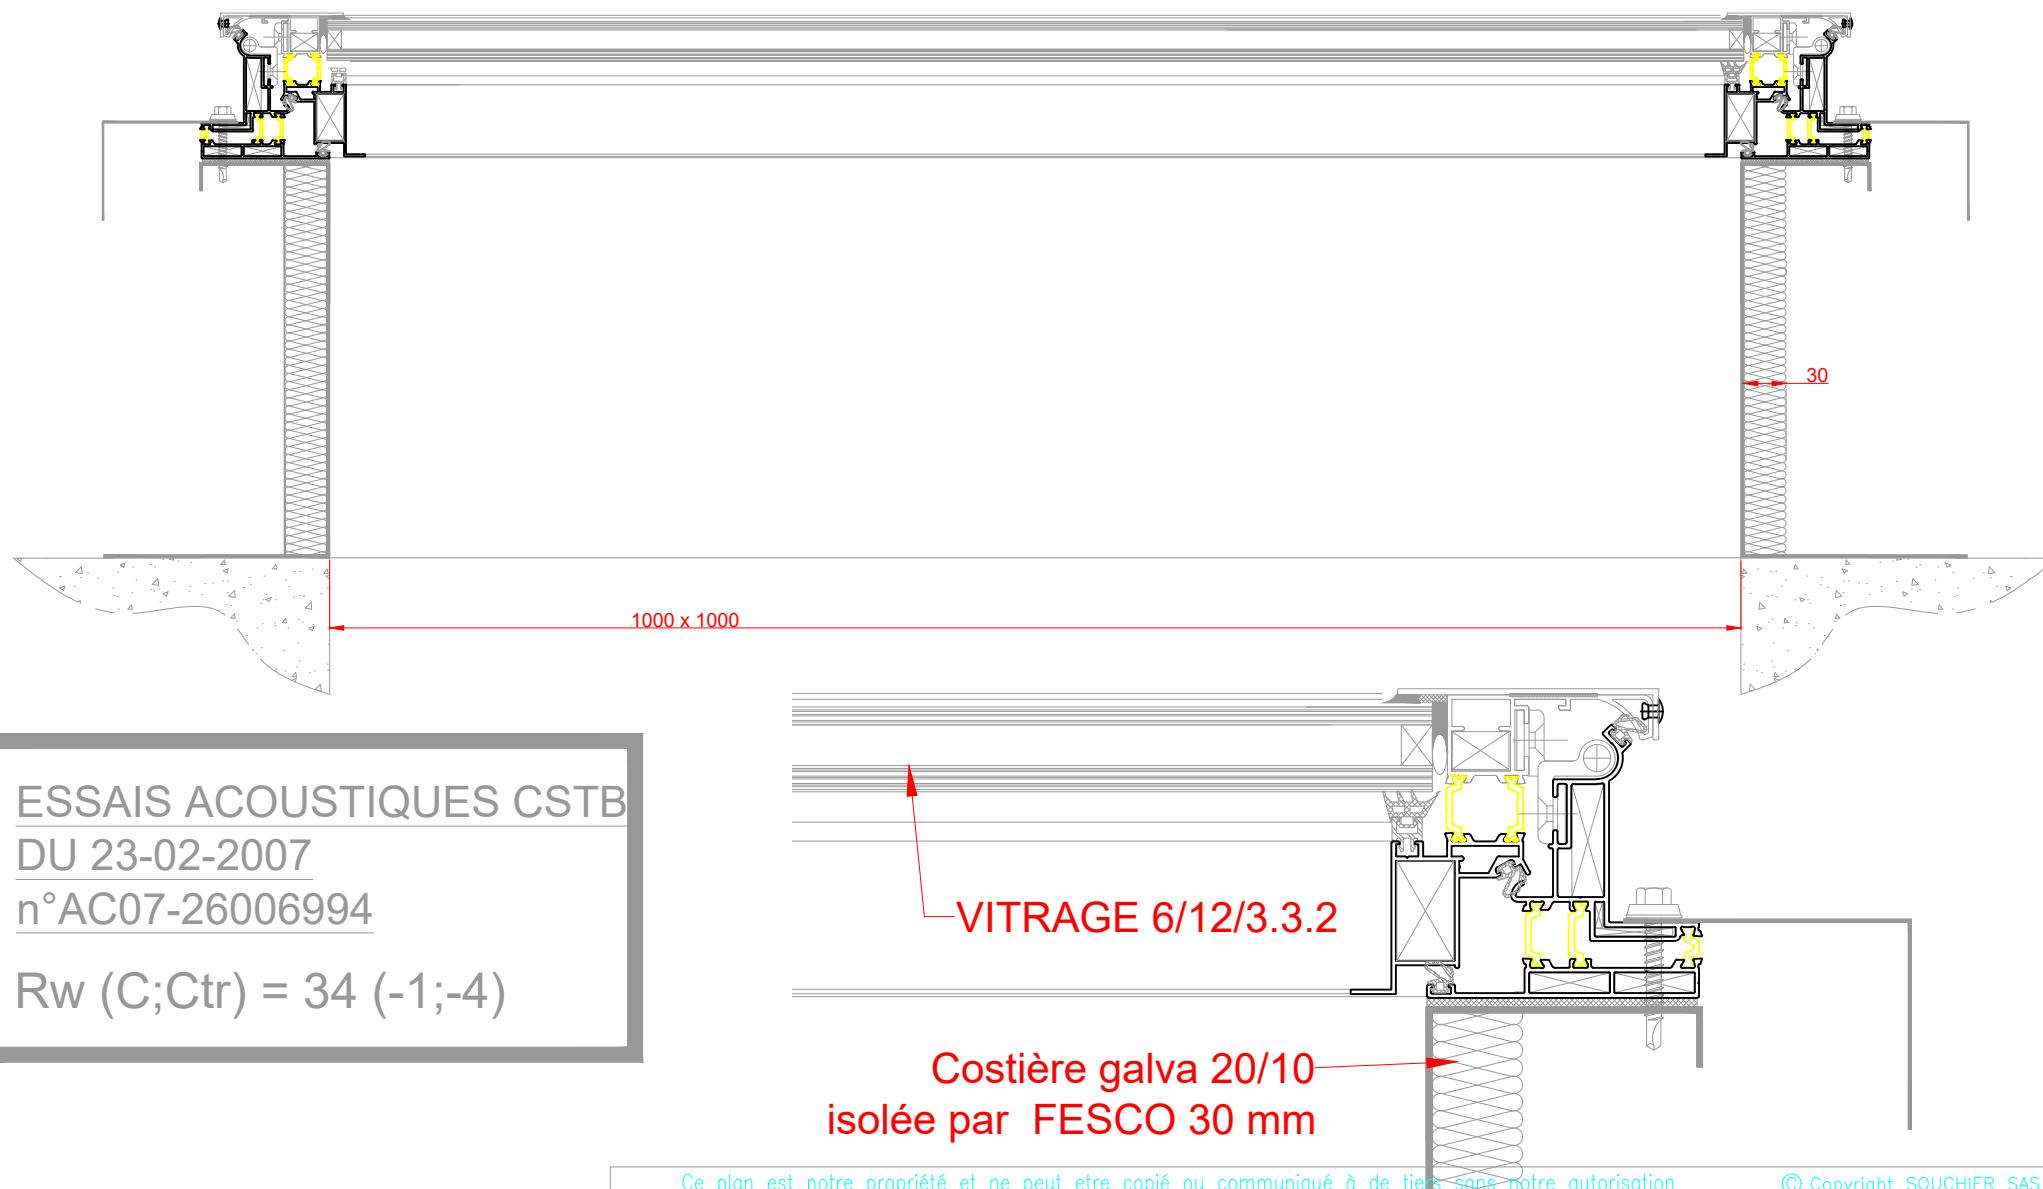

ESSAIS ACOUSTIQUES CSTB
DU 23-02-2007
n°AC07-26006994

$R_w (C; C_{tr}) = 34 (-1; -4)$

Ce plan est notre propriété et ne peut être copié ou communiqué à d'autres sans notre autorisation

© Copyright SOUCHIER SAS

CERTILIGHT/TOUTES MANOEUVRES/REMPLISSAGE PHONIQUE CPVI-C 34/30

Le: 19/02/2020



SOUCHIER

11 RUE DES CAMPANULES CS 30066
77436 MARNE LA VALLEE CEDEX 2

Tél : (33) 01 60 37 79 50
Fax : (33) 01 60 37 79 89

Ech: 1/10-1/5

Ind: C

CT4-CE-C/LIGHT-26