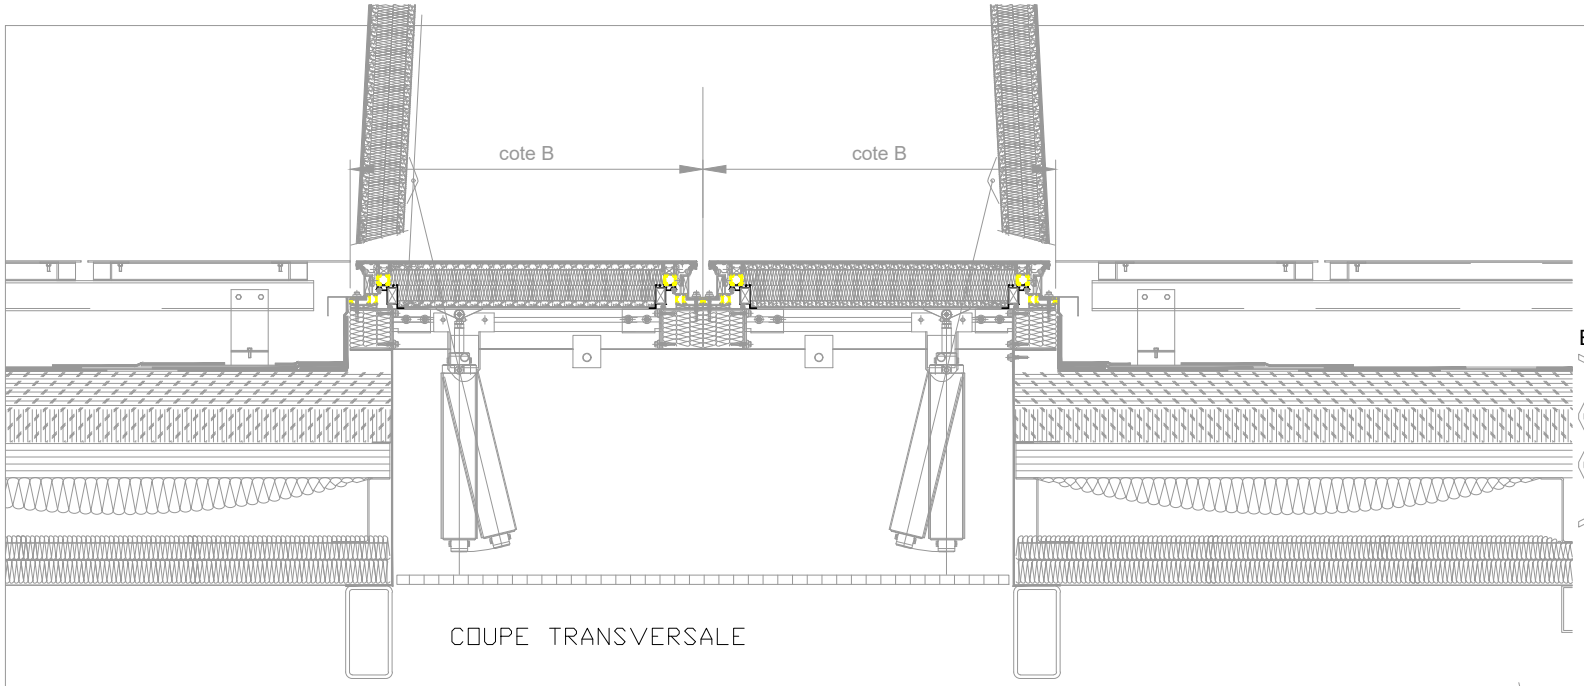

COUPE TRANSVERSALE

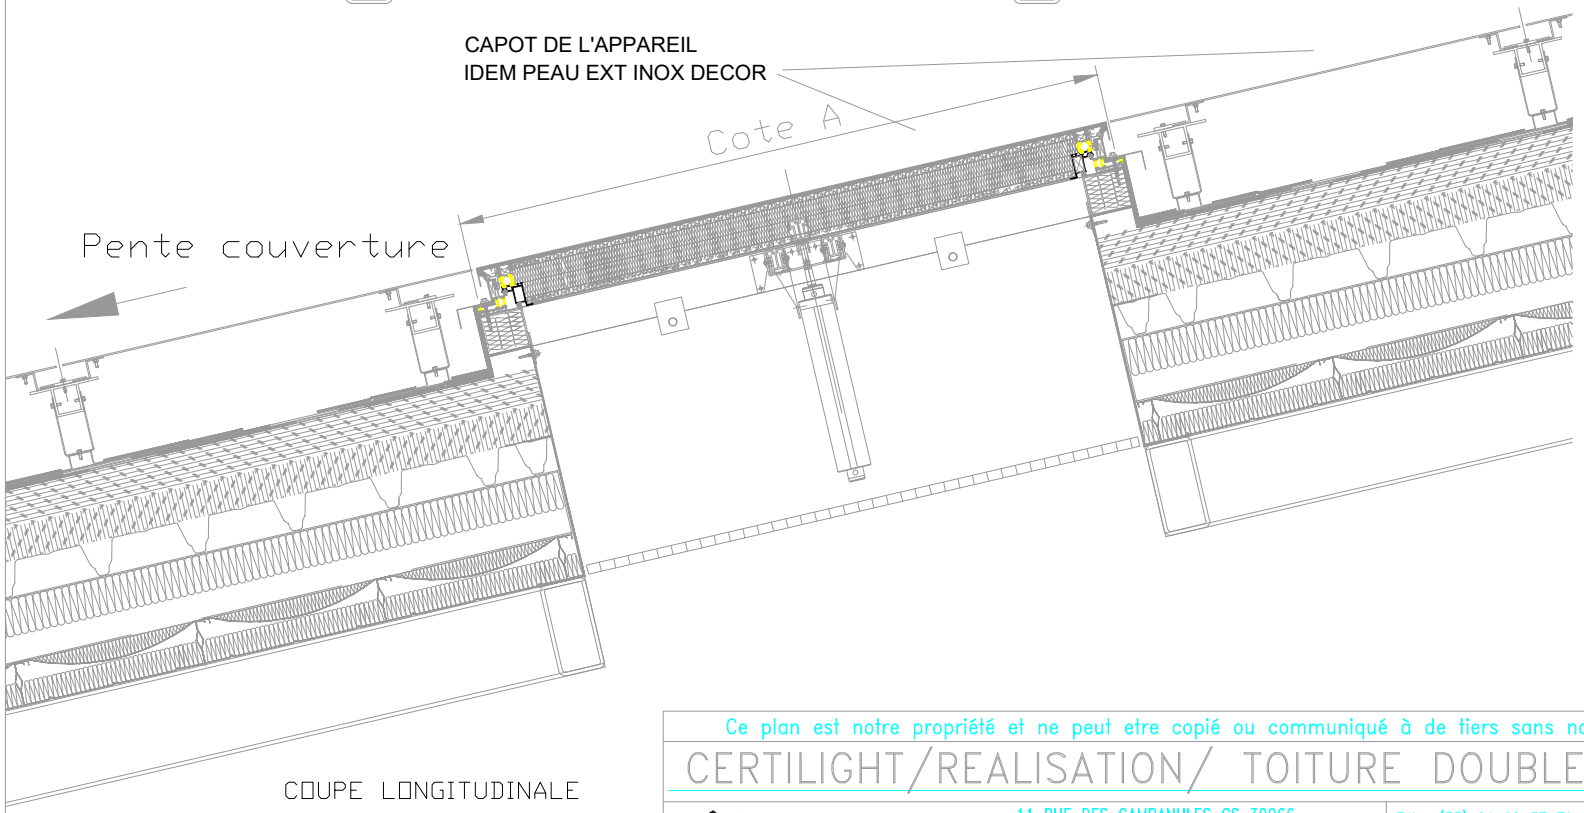

COUPE LONGITUDINALE

Ce plan est notre propriété et ne peut etre copié ou communiqué à de tiers sans notre autorisation © Copyright SOUCHIER SAS

CERTILIGHT/REALISATION/ TOITURE DOUBLE PEAU PHONIQUE

Le: 20/02/2020

SOUCHIER
11 RUE DES CAMPANULES CS 30066
77436 MARNE LA VALLEE CEDEX 2
Tél : (33) 01 60 37 79 50
Fax : (33) 01 60 37 79 89

Ech: 1/10-1/5 | Ind: B | CT4-CE-C/LIGHT-34