


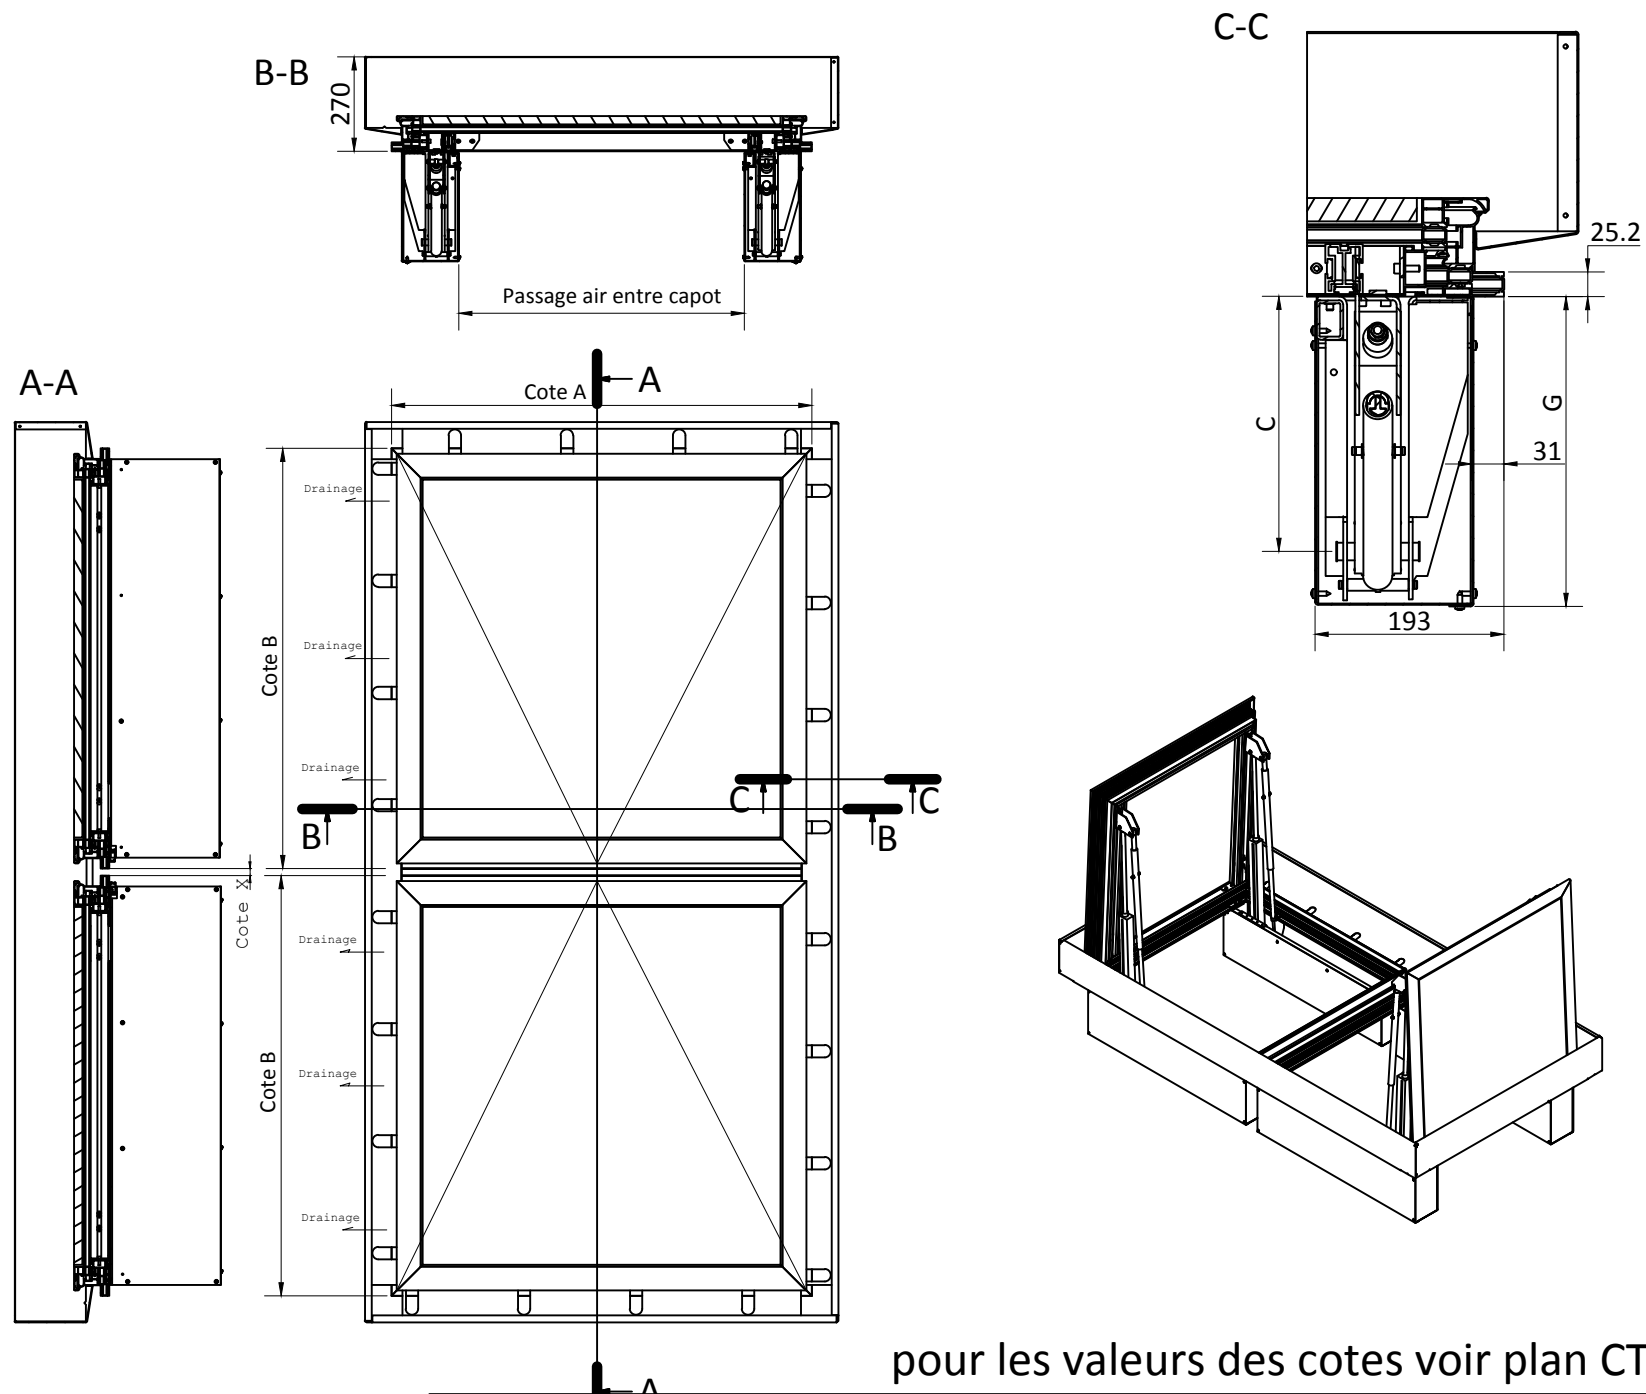

pour les valeurs des cotes voir plan CT4-CE-C/LIGHT-51

version présentée
verin C500 console 260

Ce plan est notre propriété et ne peut être copié ou communiqué à de tiers sans notre autorisation			© Copyright SOUCHIER SAS	
CERTILIGHT ML VERRIERE INCLINE ELECTRIQUE tous verins toutes consoles AVEC BRISE VENT AVEC CAPOT				Le: 24/04/2020
 SOUCHIER		11 RUE DES CAMPANULES CS 30066 77436 MARNE LA VALLEE CEDEX 2		Tél : (33) 01 60 37 79 50 Fax : (33) 01 60 37 79 89
		Ech:	Ind:	CT4-CE-C/LIGHT-54