



VUE INTERIEURE

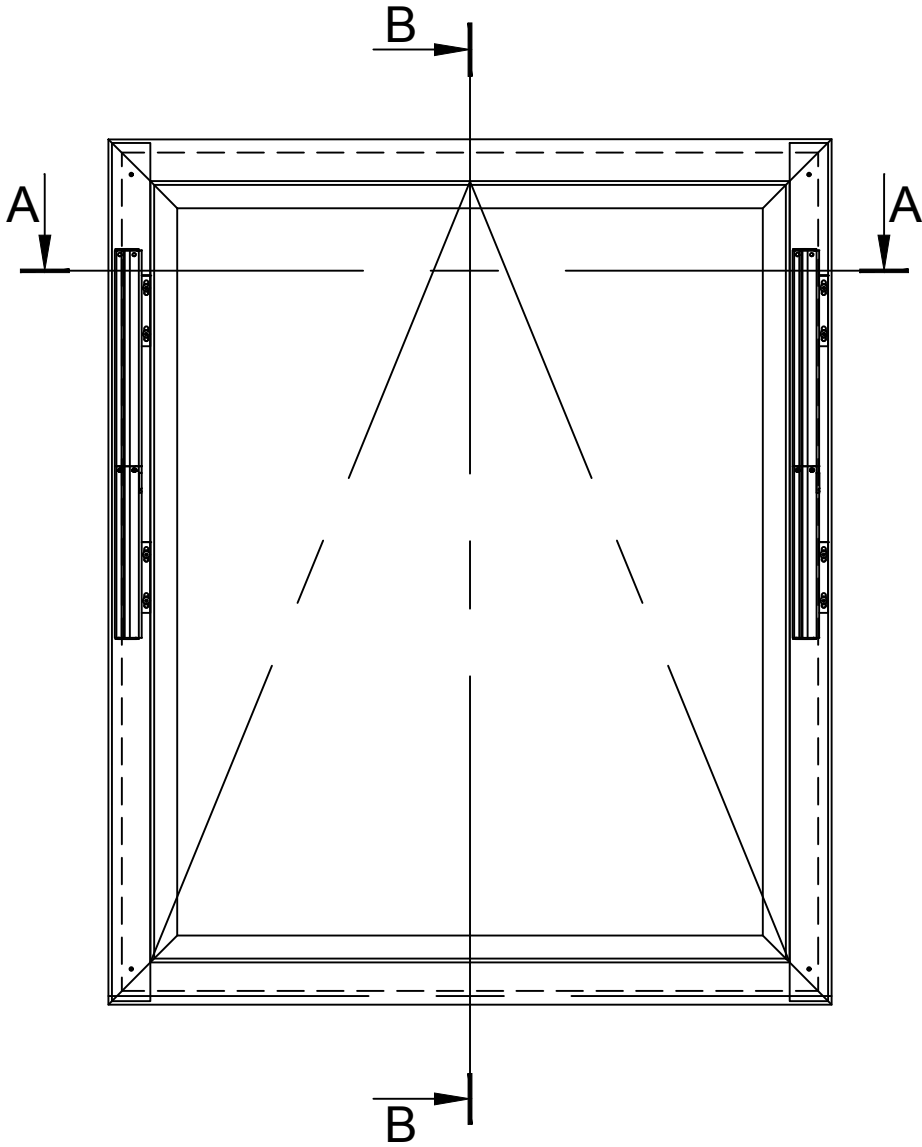


COUPE B-B

EXT INT

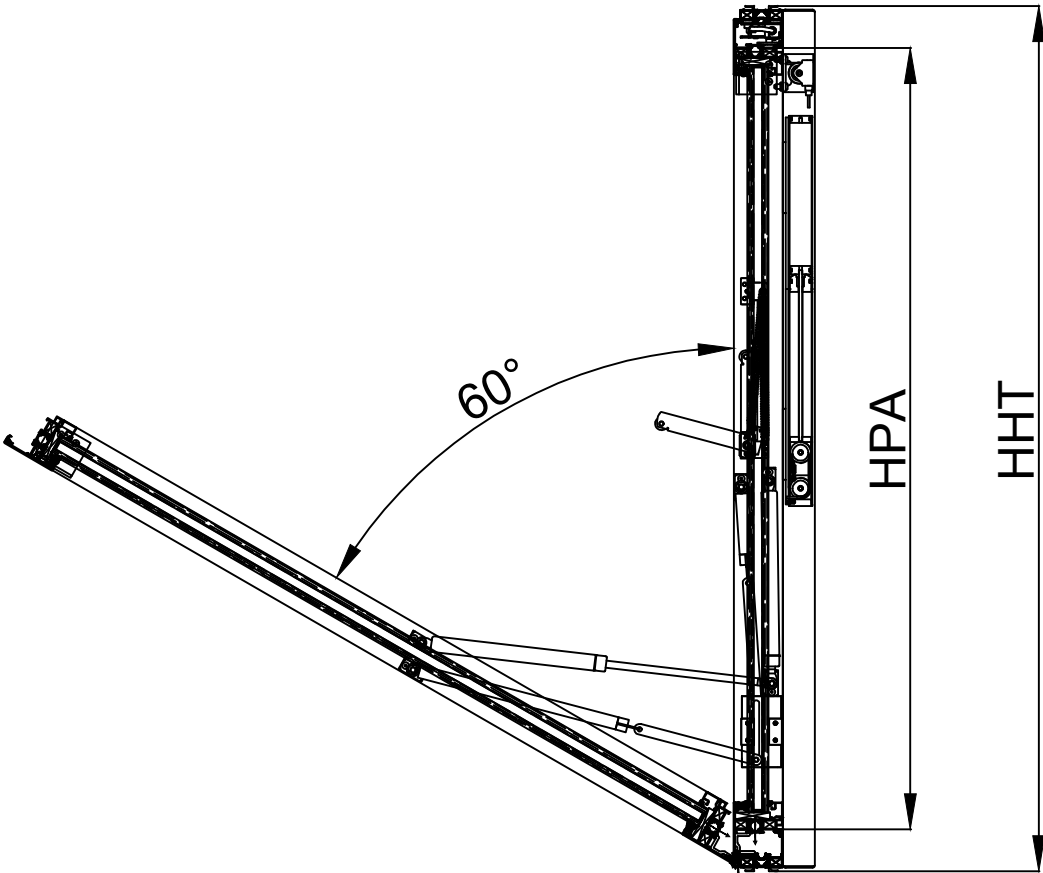


COUPE A-A

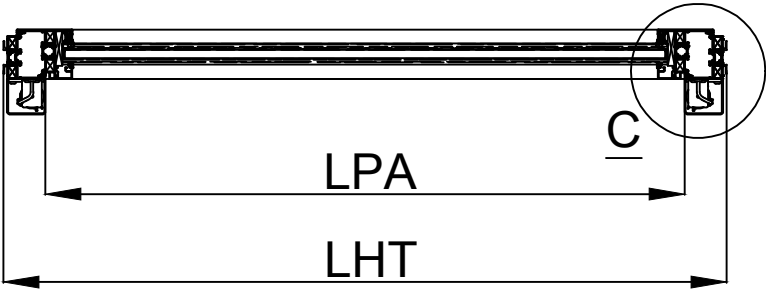


EXT

INT

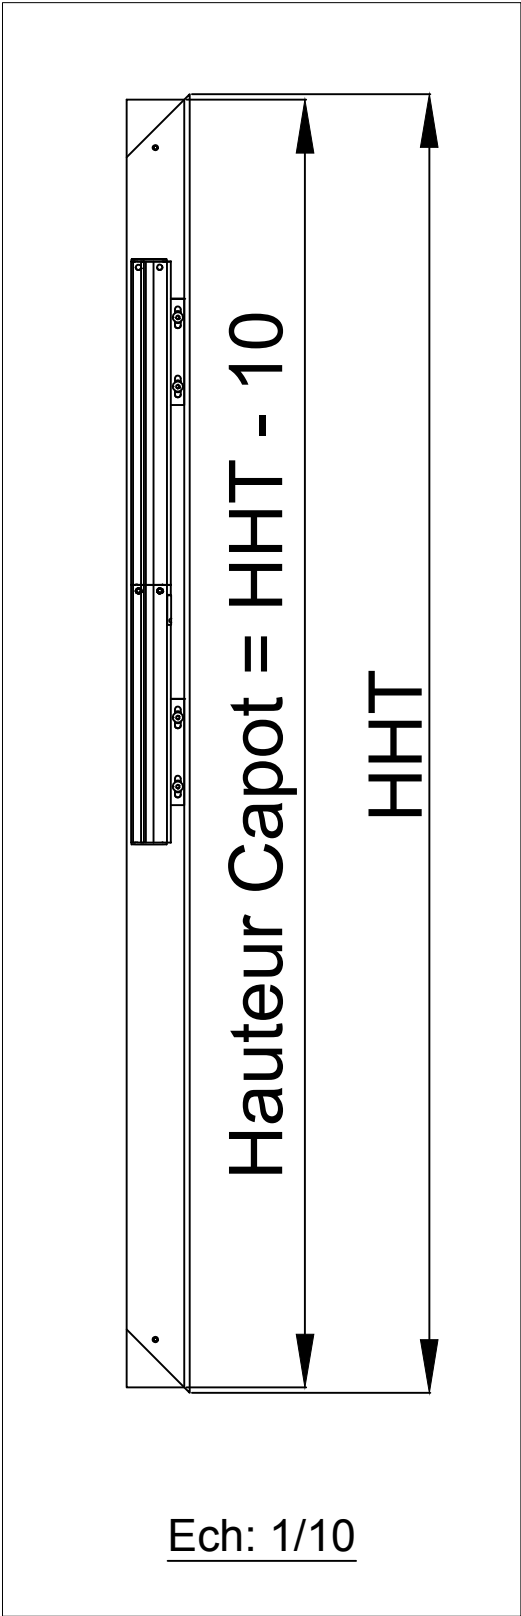

Ech: 1/10

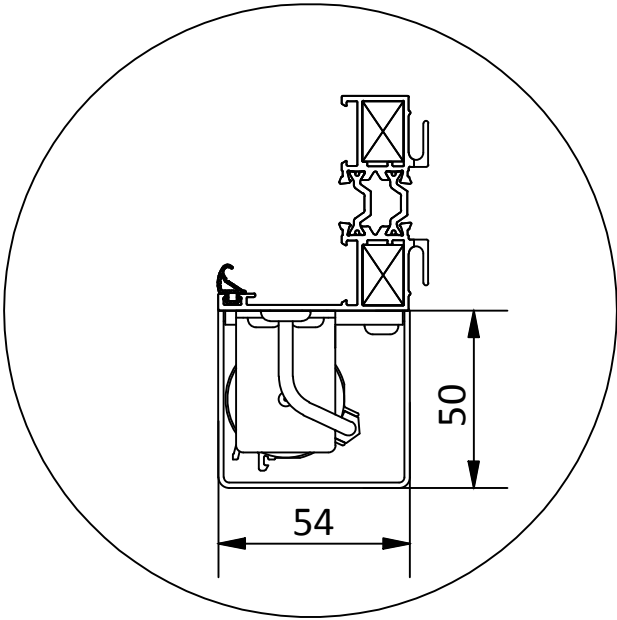

Détail - C
Ech : 1/3

Ce plan est notre propriété et ne peut être copié ou communiqué à de tiers sans notre autorisation

©Copyright SOUCHIER SAS

Ensemble Exubaie OFVEE2

Le: 14/05/2020



11 RUE DES CAMPANULES CS 30066
77436 MARNE LA VALLEE CEDEX 2

Tél : (+33) 01 60 37 79 50
Fax : (+33) 01 60 37 79 89

Ech: 1:15

Ind: B

CT6-CE-BAIE V2-38